


多目的室C
92.61 m²

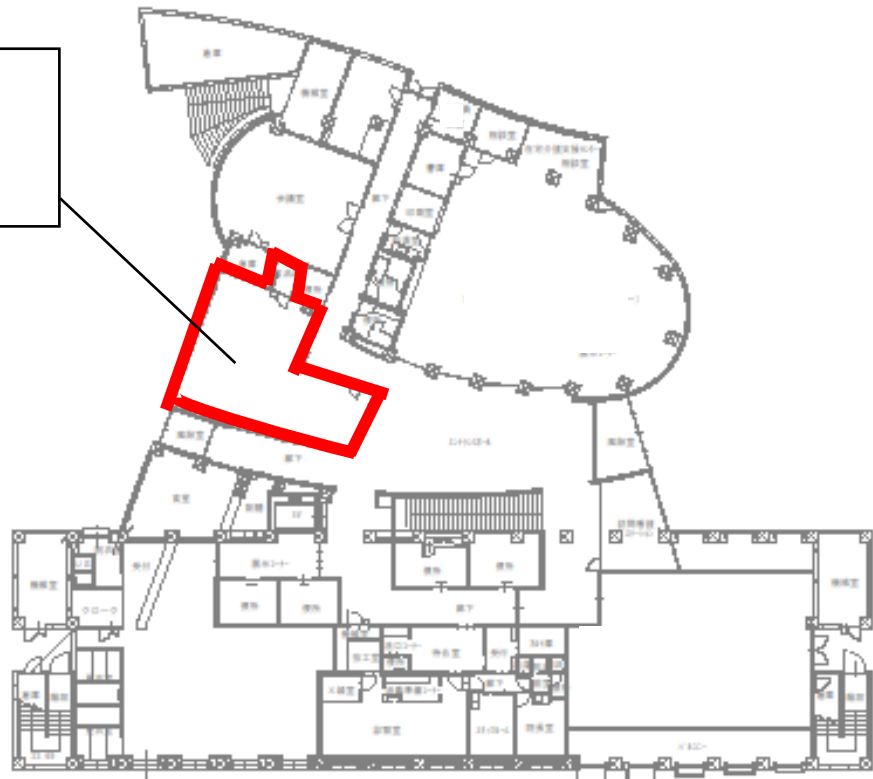

			二番名称 女川町地域福祉センター	階 1階平面図 縮尺 A3 : 1/300	図 名 ー 設計 者 氏名
--	--	--	---------------------	--------------------------------	------------------------------