


(平成20年度)

施設の配置図

縮尺

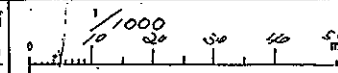

学校名

女川第一中学校

調査番号

(都道府県)

(市町村)

(学校)

04

58


13

72

5






整理番号

- 凡例
- 建物
- ⊗ 未とりこわし建物
  - ⊕ 危険建物
  - ⊖ 借用建物
  - ⊙ 一時使用建物
- 建物以外の工作物
- ⊚ 自転車置場
  - 倉 倉庫
  - 吹き抜けの遮断下
  - 温 温室
  - 楯 相撲場

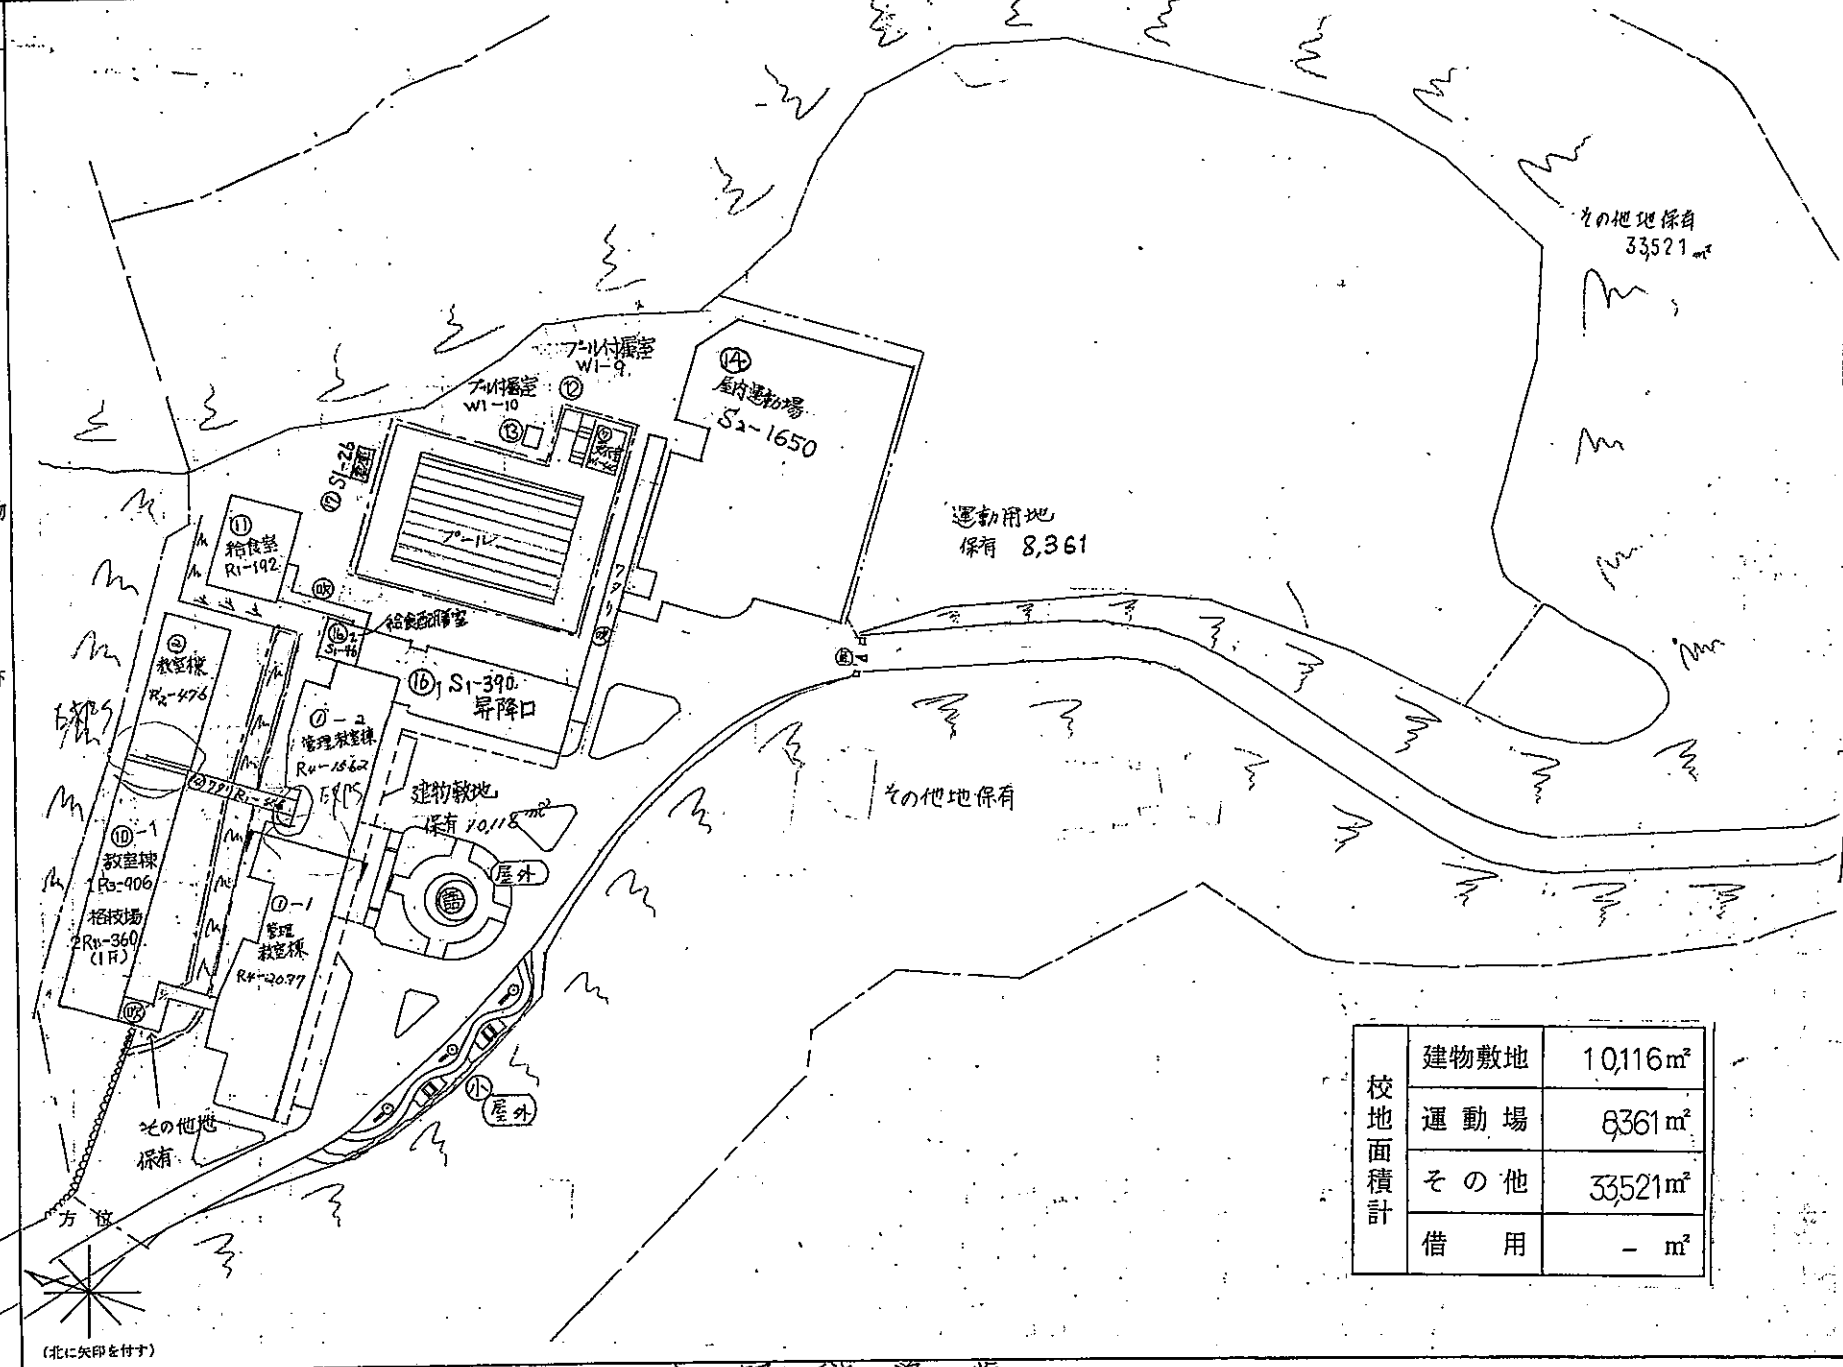


校地面積計	建物敷地	10,116㎡
	運動場	8,361㎡
	その他	33,521㎡
	借用	-㎡

(平成20年度)

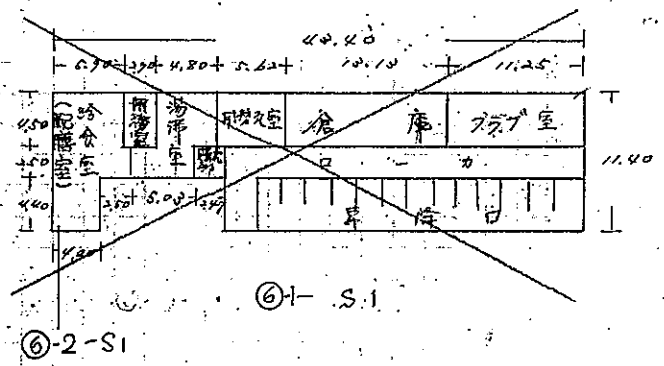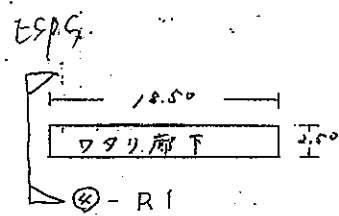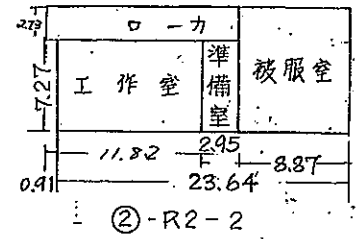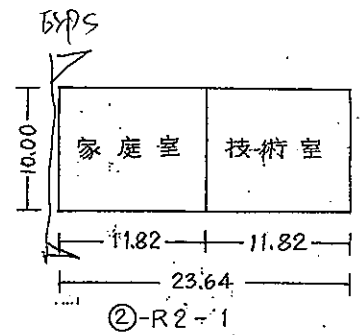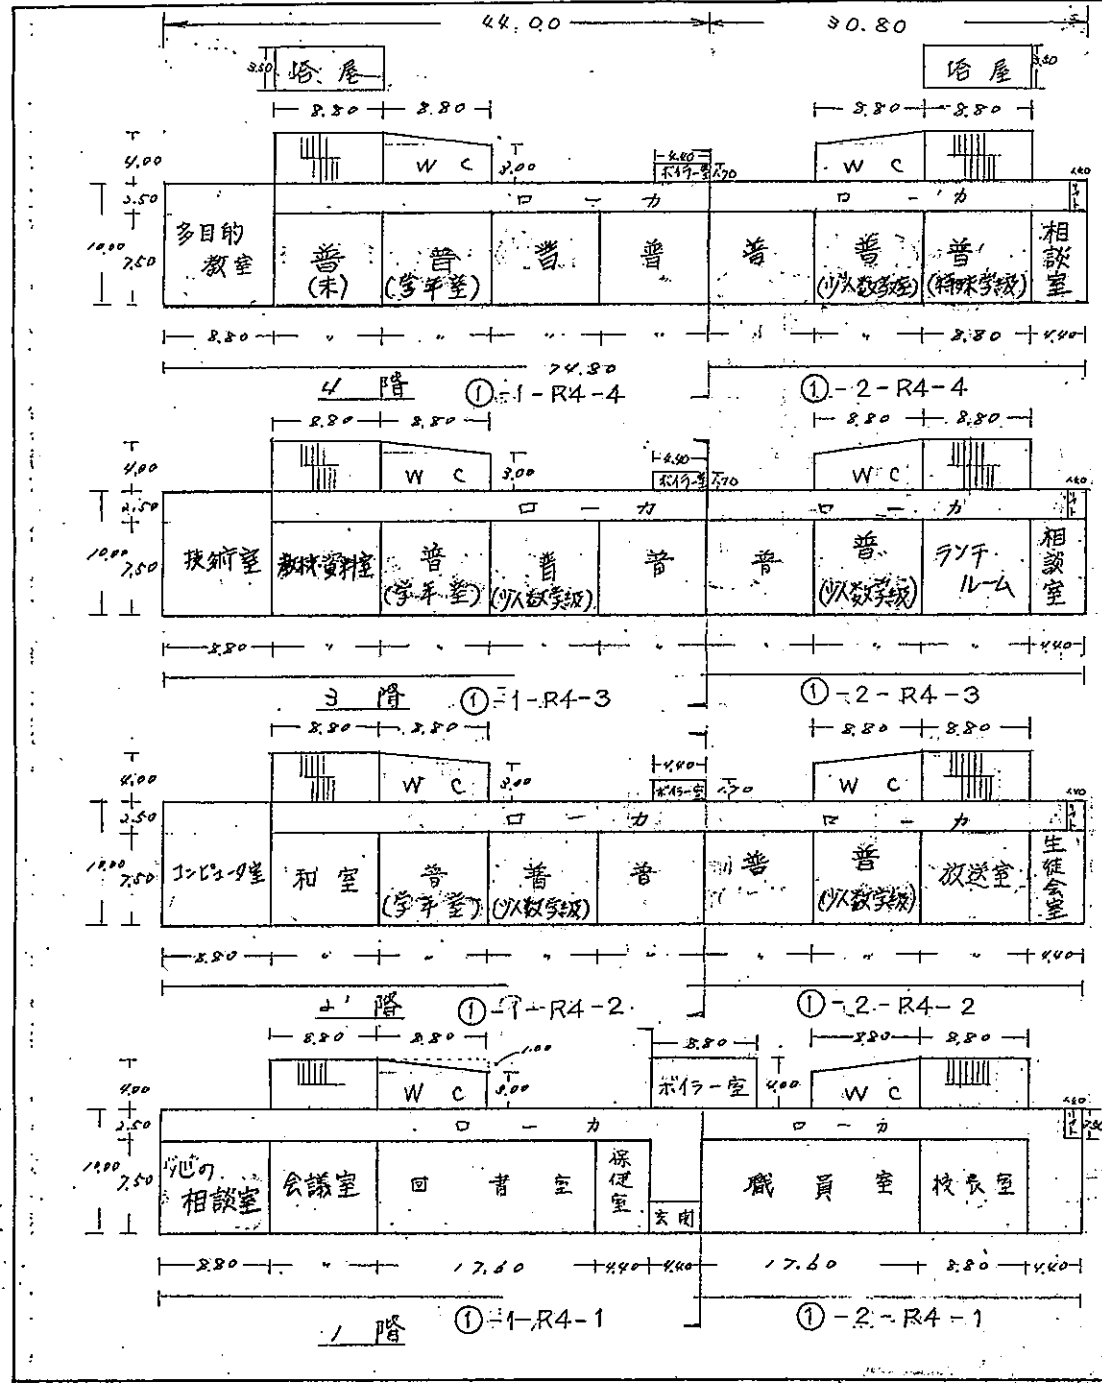

各部科等図

(平成20年度)

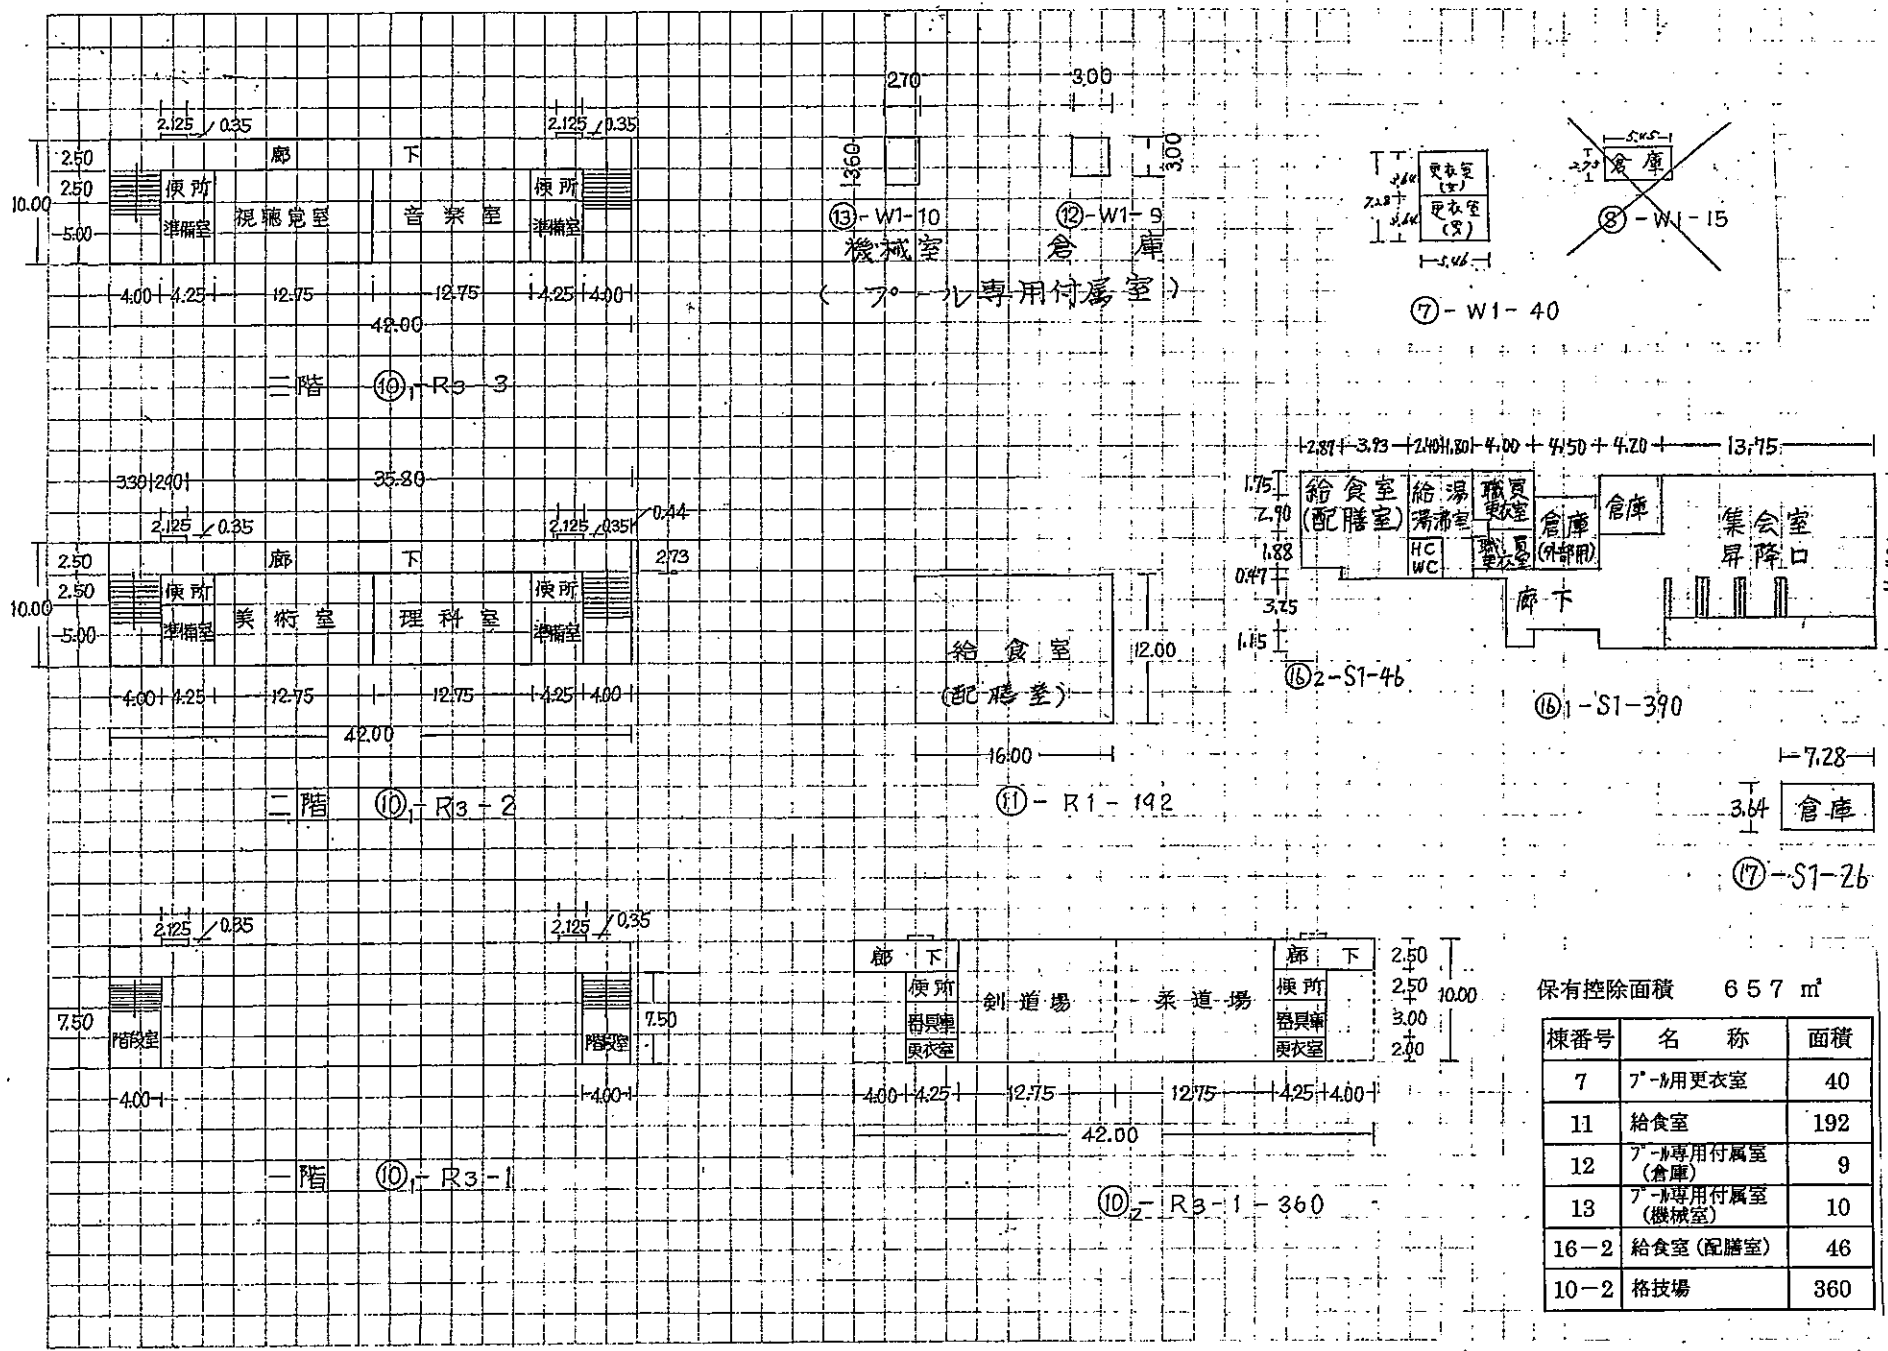

保有控除面積 657 m<sup>2</sup>

棟番号	名称	面積
7	7-1用更衣室	40
11	給食室	192
12	7-1専用付属室 (倉庫)	9
13	7-1専用付属室 (機械室)	10
16-2	給食室 (配膳室)	46
10-2	格技場	360

(平成20年度)

平面図	縮尺	0 5 10 15 20	500	学校名	女川第一中学校	国	道	市	町	村	番	号	校	種	番	号
						0	4	5	8	1	3	7	2	5		

