

復 興 整 備 計 画
(第 8 回 変 更)

女 川 町・宮 城 県

平成25年11月28日

1 復興整備計画の区域（計画区域）（法第46条第2項第1号関係）

女川町における中心部の区域及び離半島部沿岸の区域（別添の復興整備計画区域図参照）

2 復興整備計画の目標（法第46条第2項第2号関係）

- ① 東日本大震災により都市機能の多くを失い、壊滅的な被害を受けた当町においては、今次地震・津波の教訓を踏まえ、災害から生命を守り、安心・安全で住みよい港町づくりを目指す。
- ② 今後、数十年から百数十年に一回程度発生すると想定される津波に対して、海岸保全施設・津波防護施設等の整備により、町民の生命と財産を守る。
- ③ 今後想定される最大級の津波に対しては、町民の生命を守るために、避難を基本としたソフト対策・避難のためのハード対策を推進する。
- ④ 今後も繰り返し発生が予想される津波に対して、町民の生命と住宅を守ることを基本方針として、安全な高台及び地盤嵩上げによる復興住宅地を交通軸沿いに整備し、町民の移転を促進する。
- ⑤ 今後の人口減少と高齢化の進展を見据え、JR女川駅周辺の復興市街地に中核的機能を集約したコンパクトなまちづくりを進める。
- ⑥ 離半島部の魅力ある漁港や景観を維持し、津波浸水区域を有効に活用することで、活力ある漁村集落のまちづくりを目指す。

3 土地利用方針（法第46条第2項第3号関係）

(1) 復興整備計画の区域における土地利用の基本的方向

今次津波の教訓を踏まえた安心・安全な港町づくりの観点から、復興住宅地は今次津波と同等の津波に対しても一定の安全性が確保できる高台あるいは嵩上げした地域に集約整備を図る。低地部は、商業・業務・水産加工・その他多目的利用のための用地として活用する。離半島部では、被災集落背後地の高台に居住地を移転するとともに、被災集落跡地は漁業や産業再建等の用地として活用する。

(2) 土地の用途の概要（別添の土地利用構想図および復興整備事業総括図参照）

- ① 浸水し壊滅的な被害を受けた町中心部において、土地区画整理事業により都市基盤施設の整備と土地利用の再編を図り、復興市街地を整備する。
- ② 津波被害を軽減する減災対策として、国道398号背後の地盤を、数十年から百数十年に一回程度発生が想定される津波でも浸水しない高さまで嵩上げする。
- ③ 最大級の津波が来襲した場合に浸水深が大きくなる危険性が高い低地部は、居住を制限し町民の移転を促進する。跡地は商業業務用地、工業用地、多目的利用エリアとして活用する。
- ④ 復興する住宅地は、安全な高台を造成して再整備することを基本とする。
- ⑤ 総合運動場の陸上競技場は、先行復興する住宅地に用途転換する。
- ⑥ JR女川駅周辺の市街地を、商業業務地とする。
- ⑦ 地域医療センター（旧町立病院）周辺の高台に、町役場をはじめとする公共公益施設を集約する。
- ⑧ 宮ヶ崎、石浜、鷺神浜の海岸沿いに、漁業関連施設・水産加工施設を集約し、水産加工団地を形成する。
- ⑨ 女川沿いは、集中豪雨や津波による災害が発生する恐れもあるため、親水性のある公園等を配置してスポーツ観光・振興による地域活性化拠点として整備する。
- ⑩ 離半島部では、各地区の高台に、自力再建による戸建住宅や災害公営住宅を建設するための住宅敷地を整備する。
- ⑩ 用地選定にあたっては、地震による地盤の沈下や崩落、津波による浸水といった各種被害によって土地利用の状況が大きく変化したこと等に伴い、利用可能な土地が限定されているが保安林を極力回避する。

(3) 復興整備事業のおおむねの区域を表示した縮尺1/25,000以上の地形図（別添の復興整備事業総括図参照）

4 復興整備事業に係る事項（法第46条第2項第4号関係）

事業区分	図面記号	事業に係る事項
(1)市街地開発事業	A地区	事業の名称 : 女川町被災市街地復興土地区画整理事業 実施主体 : 女川町 実施区域 : 別添の復興整備事業総括図のとおり 実施予定期間 : 平成23年度～平成30年度 種類 : 土地区画整理事業 その他 : 今後、保安林の指定（又は解除）に関する事項を記載予定。
(2)土地改良事業		
(3)復興一体事業		
(4)集団移転促進事業	B-1地区	事業名称 : 女川町防災集団移転促進事業（女川町指ヶ浜地区） 実施主体 : 女川町 実施区域 : 別添の復興整備事業総括図のとおり 実施予定期間 : 平成24年度～平成27年度 集団移転促進事業計画については、平成24年9月7日に国土交通大臣同意 その他 : 今後、地域森林計画区域の変更に関する事項を記載予定
	B-2地区	事業名称 : 女川町防災集団移転促進事業（女川町御前浜地区） 実施主体 : 女川町 実施区域 : 別添の復興整備事業総括図のとおり 実施予定期間 : 平成24年度～平成27年度 集団移転促進事業計画については、平成24年9月7日に国土交通大臣同意 その他 : 今後、地域森林計画区域の変更に関する事項を記載予定
	B-3地区	事業名称 : 女川町防災集団移転促進事業（女川町尾浦地区） 実施主体 : 女川町 実施区域 : 別添の復興整備事業総括図のとおり 実施予定期間 : 平成24年度～平成27年度 集団移転促進事業計画については、平成24年9月7日に国土交通大臣同意 その他 : 今後、南三陸金華山国定公園における自然公園法第20条第3項の許可等に関する事項、地域森林計画区域の変更に関する事項を記載予定

(4) 集団移転促進事業	B-4 地区	事業名称 : 女川町防災集団移転促進事業 (女川町竹浦地区) 実施主体 : 女川町 実施区域 : 別添の復興整備事業総括図のとおり 実施予定期間 : 平成24年度～平成27年度 集団移転促進事業計画については、平成24年9月7日に国土交通大臣同意 その他 : 今後、南三陸金華山国定公園における自然公園法第20条第3項の許可等に関する事項、保安林の指定 (又は解除)、地域森林計画区域の変更に関する事項を記載予定
	B-5 地区	事業名称 : 女川町防災集団移転促進事業 (女川町桐ヶ崎地区) 実施主体 : 女川町 実施区域 : 別添の復興整備事業総括図のとおり 実施予定期間 : 平成24年度～平成27年度 集団移転促進事業計画については、平成24年9月7日に国土交通大臣同意
	B-6 地区	事業名称 : 女川町防災集団移転促進事業 (女川町高白浜地区) 実施主体 : 女川町 実施区域 : 別添の復興整備事業総括図のとおり 実施予定期間 : 平成24年度～平成27年度 集団移転促進事業計画については、平成24年9月7日に国土交通大臣同意
	B-7 地区	事業名称 : 女川町防災集団移転促進事業 (女川町横浦地区) 実施主体 : 女川町 実施区域 : 別添の復興整備事業総括図のとおり 実施予定期間 : 平成24年度～平成27年度 集団移転促進事業計画については、平成24年9月7日に国土交通大臣同意 その他 : 今後、南三陸金華山国定公園における自然公園法第20条第3項の許可等に関する事項、地域森林計画区域の変更に関する事項を記載予定
	B-9 地区	事業名称 : 女川町防災集団移転促進事業 (女川町野々浜地区) 実施主体 : 女川町 実施区域 : 別添の復興整備事業総括図のとおり 実施予定期間 : 平成24年度～平成27年度 集団移転促進事業計画については、平成24年9月7日に国土交通大臣同意
	B-10 地区	事業名称 : 女川町防災集団移転促進事業 (女川町飯子浜地区) 実施主体 : 女川町 実施区域 : 別添の復興整備事業総括図のとおり 実施予定期間 : 平成24年度～平成27年度 集団移転促進事業計画については、平成24年9月7日に国土交通大臣同意 その他 : 今後、南三陸金華山国定公園における自然公園法第20条第3項の許可等に関する事項、地域森林計画区域の変更に関する事項を記載予定

(4) 集団移転促進事業	B-1 1 地区	事業名称 : 女川町防災集団移転促進事業 (女川町塚浜地区) 実施主体 : 女川町 実施区域 : 別添の復興整備事業総括図のとおり 実施予定期間 : 平成24年度～平成27年度 集団移転促進事業計画については、平成24年9月7日に国土交通大臣同意 その他 : 今後、地域森林計画区域の変更に関する事項を記載予定
	B-1 2 地区	事業名称 : 女川町防災集団移転促進事業 (女川町出島地区) 実施主体 : 女川町 実施区域 : 別添の復興整備事業総括図のとおり 実施予定期間 : 平成24年度～平成27年度 集団移転促進事業計画については、平成24年9月7日に国土交通大臣同意、平成25年2月8日に第1回変更同意
	B-1 3 地区	事業名称 : 女川町防災集団移転促進事業 (女川町寺間地区) 実施主体 : 女川町 実施区域 : 別添の復興整備事業総括図のとおり 実施予定期間 : 平成24年度～平成27年度 集団移転促進事業計画については、平成24年9月7日に国土交通大臣同意
	B-1 4 地区	事業名称 : 女川町防災集団移転促進事業 (女川町荒立西地区) 実施主体 : 女川町 実施区域 : 別添の復興整備事業総括図のとおり 実施予定期間 : 平成24年度～平成27年度 集団移転促進事業計画については、平成24年9月7日に国土交通大臣同意
	B-1 5 地区	事業名称 : 女川町防災集団移転促進事業 (女川町荒立東地区) 実施主体 : 女川町 実施区域 : 別添の復興整備事業総括図のとおり 実施予定期間 : 平成24年度～平成27年度 集団移転促進事業計画については、平成24年9月7日に国土交通大臣同意
	B-1 6 地区	事業名称 : 女川町防災集団移転促進事業 (女川町内山地区) 実施主体 : 女川町 実施区域 : 別添の復興整備事業総括図のとおり 実施予定期間 : 平成24年度～平成27年度 集団移転促進事業計画については、平成24年9月7日に国土交通大臣同意

(4) 集団移転促進事業	B-17 地区	事業名称 : 女川町防災集団移転促進事業 (女川町小乗浜地区) 実施主体 : 女川町 実施区域 : 別添の復興整備事業総括図のとおり 実施予定期間 : 平成24年度～平成27年度 集団移転促進事業計画については、平成24年9月7日に国土交通大臣同意
	B-18 地区	事業名称 : 女川町防災集団移転促進事業 (女川町大原西地区) 実施主体 : 女川町 実施区域 : 別添の復興整備事業総括図のとおり 実施予定期間 : 平成24年度～平成27年度 集団移転促進事業計画については、平成24年9月7日に国土交通大臣同意
	B-19 地区	事業名称 : 女川町防災集団移転促進事業 (女川町宮ヶ崎地区) 実施主体 : 女川町 実施区域 : 別添の復興整備事業総括図のとおり 実施予定期間 : 平成24年度～平成27年度 集団移転促進事業計画については、平成24年9月7日に国土交通大臣同意
	B-20 地区	事業名称 : 女川町防災集団移転促進事業 (女川町堀切山地区) 実施主体 : 女川町 実施区域 : 別添の復興整備事業総括図のとおり 実施予定期間 : 平成24年度～平成27年度 集団移転促進事業計画については、平成24年9月7日に国土交通大臣同意
	B-21 地区	事業名称 : 女川町防災集団移転促進事業 (女川町清水地区) 実施主体 : 女川町 実施区域 : 別添の復興整備事業総括図のとおり 実施予定期間 : 平成24年度～平成27年度 集団移転促進事業計画については、平成24年9月7日に国土交通大臣同意
	B-22 地区	事業名称 : 女川町防災集団移転促進事業 (女川町旭が丘地区) 実施主体 : 女川町 実施区域 : 別添の復興整備事業総括図のとおり 実施予定期間 : 平成24年度～平成27年度 集団移転促進事業計画については、平成25年2月8日に国土交通大臣同意 その他 : 今後、都市計画法第29条第1項の許可に関する事項、地域森林計画区域の変更に関する事項を記載予定

(5)住宅地区改良事業		
(6)都市施設の整備に関する事業	D地区	事業名称 : 女川浜地区一団地の津波防災拠点市街地形成施設 実施主体 : 女川町 実施区域 : 別添の復興整備事業総括図のとおり 実施予定期間 : 平成25年度～平成26年度 種類 : 一団地の津波防災拠点市街地形成施設事業
(7)津波防護施設の整備に関する事業		
(8)漁港漁場整備事業		
(9)保安施設事業		
(10)液状化対策事業		
(11)造成宅地滑動崩落対策事業		
(12)地籍調査事業		
(13)その他施設の整備に関する事業	C-1地区	事業名称 : 漁業集落防災機能強化事業 (女川町大石原浜地区) 実施主体 : 女川町 実施区域 : 別添の復興整備事業総括図のとおり 実施予定期間 : 平成25年度

5 復興整備計画の期間（法第46条第2項第5号関係）
平成23年度 ～ 平成30年度の8年間
6 その他復興整備事業の実施に関し必要な事項（法第46条第2項第6号関係）

4-① 土地利用基本計画の変更等に係る事項（法第48条第1項関係）							
整理号	事業区分	図面号	変更等する土地利用基本計画等	変更等の別	変更等する部分の面積(ha)		備考
					拡大	縮小	
1	市街地開発事業	A地区	都市計画(土地区画整理事業) [宮城県決定]	決定	226.4 ha		
			都市計画(被災市街地復興推進地域) [女川町決定]	変更	64.4 ha	20.6 ha	
			都市計画(公園) [宮城県決定]	変更		2.7 ha	変更する公園 6・5・301 女川運動公園
			都市計画(道路) [宮城県決定]	変更(廃止)		4,540 m	変更(廃止)する路線名 2・2・1 浦宿鷺神線★ 2・3・1 鷺神小乗線★ 2・3・2 鷺神石浜線★ 1・小・1 大通女川線★ 1・小・3 女川駅魚市場線 (★は国土交通大臣の同意が必要なもの)
			都市計画(道路) [女川町決定]	変更(廃止)		1,760 m	変更(廃止)する路線名 2・3・3 女川駅前通線 1・小・2 女川1号線 1・小・4 大原日蔵線

1	市街地開発事業	A地区	都市計画(土地地区画整理事業) [女川町決定]	変更(廃止)		25.6ha	変更(廃止)する土地地区画整理事業 大原土地地区画整理事業 鷲神土地地区画整理事業 宮ヶ崎第一土地地区画整理事業 石浜土地地区画整理事業
			都市計画(道路) [宮城県決定]	決 定	5,310 m		決定する路線名 3・4・202 女川海岸線★ 3・5・203 浦宿女川線★ (★は国土交通大臣の同意が必要なもの)
			都市計画(道路) [女川町決定]	決 定	3,060 m		決定する路線名 3・4・204 堀切山駅前線 3・4・205 駅前清水線 3・4・206 清水本通線
			都市計画(公園) [女川町決定]	変 更		7.1ha	変更する公園 6・5・301 女川運動公園
			都市計画(道路) [宮城県決定]	変 更	—	—	変更する路線名 3・4・202 女川海岸線★ 3・5・203 浦宿女川線★ (★は国土交通大臣の同意が必要なもの)
			都市計画(道路) [女川町決定]	変 更		160 m	変更する路線名 3・4・204 堀切山駅前線
2	市街地開発事業および 集団移転促進事業	A地区	土地利用基本計画の森林地域	変 更		38.5 ha	
		B-16～ B-21地区	地域森林計画区域	変 更		38.5 ha	
3	集団移転促進事業	B-5地区	土地利用基本計画の森林地域	変 更		2.42 ha	B-5(桐ヶ崎)地区:2.42ha
			地域森林計画区域	変 更		2.42 ha	B-5(桐ヶ崎)地区:2.42ha
4	都市施設の整備に関する 事項	D地区	都市計画(一団地の津波防災拠点市 街地形成施設) {女川町決定}	変 更		7.6ha	

(注) 1 本様式は、復興整備事業の実施に関連して土地利用基本計画の変更等を行うときに法第46条第2項第4号に掲げる事項として記載するとともに、

土地利用基本計画の変更等に係る事項の様式を添付する。

- 2 「事業区分及び図面番号」は、「4 復興整備事業に係る事項」と整合させる。
- 3 「変更等する土地利用基本計画等」は、法第48条第1項各号に規定する土地利用基本計画等の内容を記載する。
- 4 「変更等の別」は、法第48条第1項に規定する変更、指定、廃止、決定、解除又は指定の取消しを記載する。
- 5 「変更等する部分の面積」は、事業区分欄の事業の実施により変更等される面積を記載する。

4-② 復興整備事業に関する許認可等に係る事項（法第49条及び第50条関係）


整理 番号	事業区分	図面 記号	農地法 (大臣)	都市計画法			農地法 (知事)	農振法	森林法		自然公園法	漁港漁場 整備法	港湾法
			第4条第1項・第5条第1項の農地転用許可	第29条第1項・第2項の開発許可	第43条第1項の建築許可	第59条第1項から第4項までの都市計画事業の認可等	第4条第1項・第5条第1項の農地転用許可	第15条の2の開発許可	第10条の2第1項の開発許可	第34条第1項・第2項の許可	第20条第3項の許可・第33条第1項の届出	法第39条第1項の許可	第37条第1項の許可等
1	集団移転促進事業	B-12地区									○		
2	その他施設の整備に関する事項	C-1地区									○		
3	集団移転促進事業	B-13地区		○									
4	集団移転促進事業	B-5地区		○							○		
5	集団移転促進事業	B-9地区		○							○		
<u>6</u>	<u>集団移転促進事業</u>	<u>B-1地区</u>		<u>○</u>									
<u>7</u>	<u>集団移転促進事業</u>	<u>B-6地区</u>		<u>○</u>									

(注) 1 本様式は、法第49条第1項の土地利用方針を記載しようとするとき又は復興整備事業に係る許認可等を得ようとするときに記載する。

2 復興整備事業の地区ごとに、当該事業に係る許認可等に関する事項の該当欄に「○」をするとともに、各許認可等に係る事項の様式を添付する。

3 「農地法（大臣）」は、上段には法第49条第1項の土地利用方針を記載しようとするときに「○」をする。また、下段には法第50条第1項の復興整備事業に関する事項を記載しようとするときに「○」をする。この際、農林水産大臣が定める書類（様式第9）を当該復興整備事業に関する事項を記載した復興整備計画の公表の日の前日までに、農林水産大臣に提出する。


復興整備計画区域図

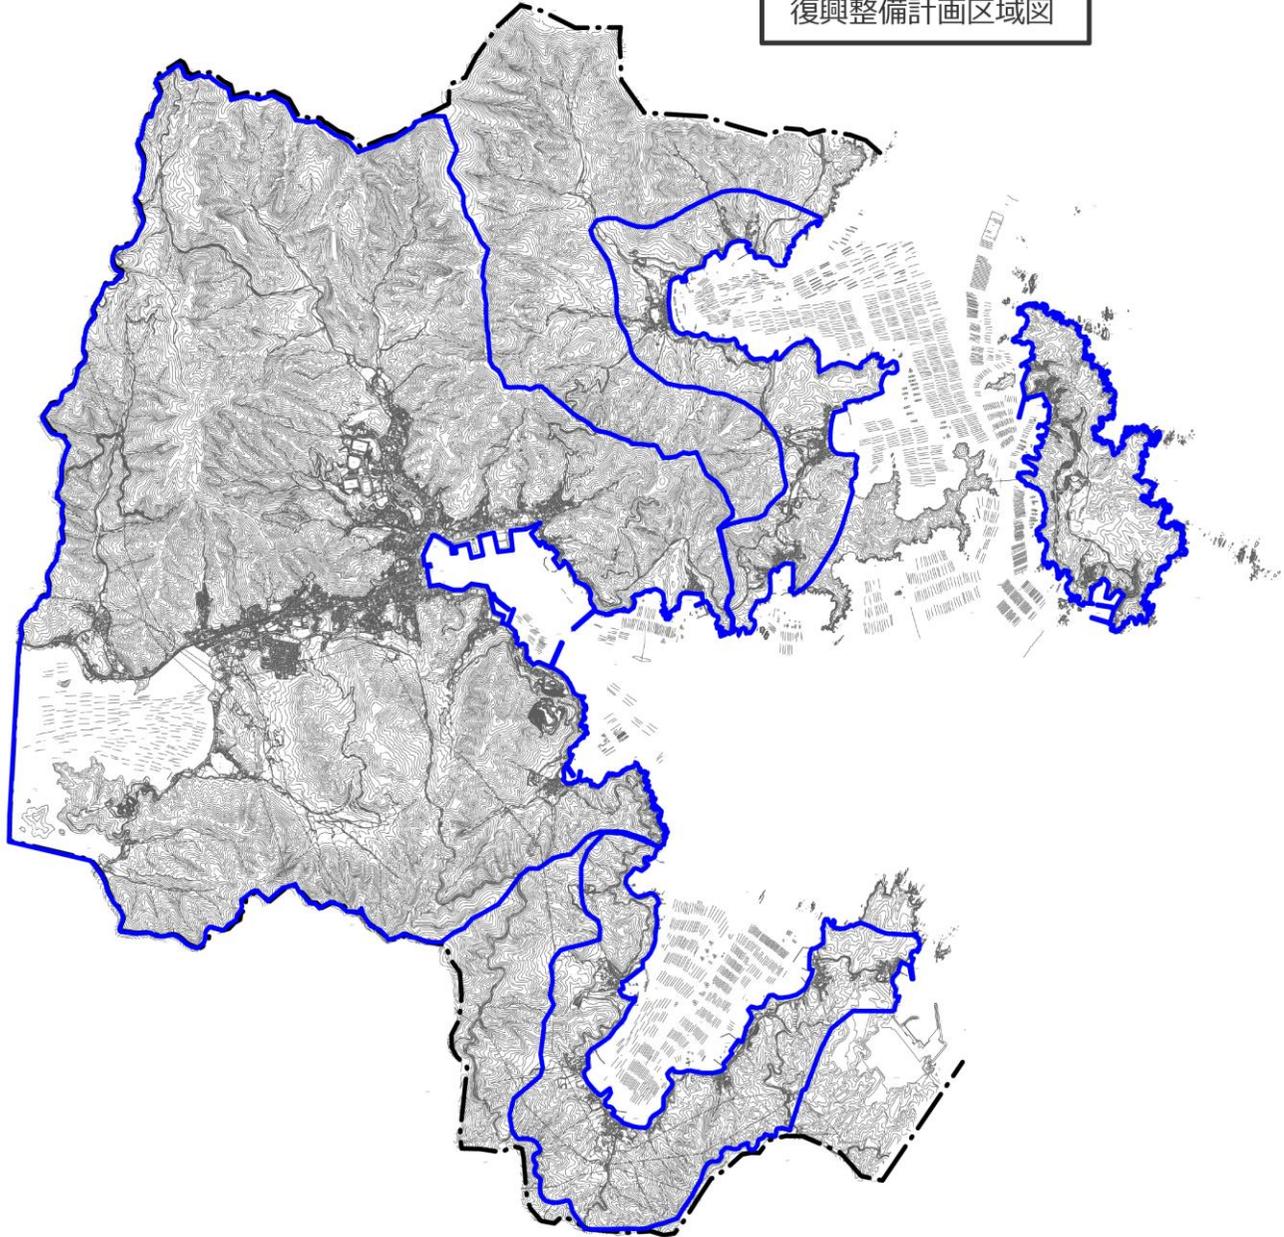

凡例	
	行政界
	復興整備計画区域



土地利用構想図 女川町中心部

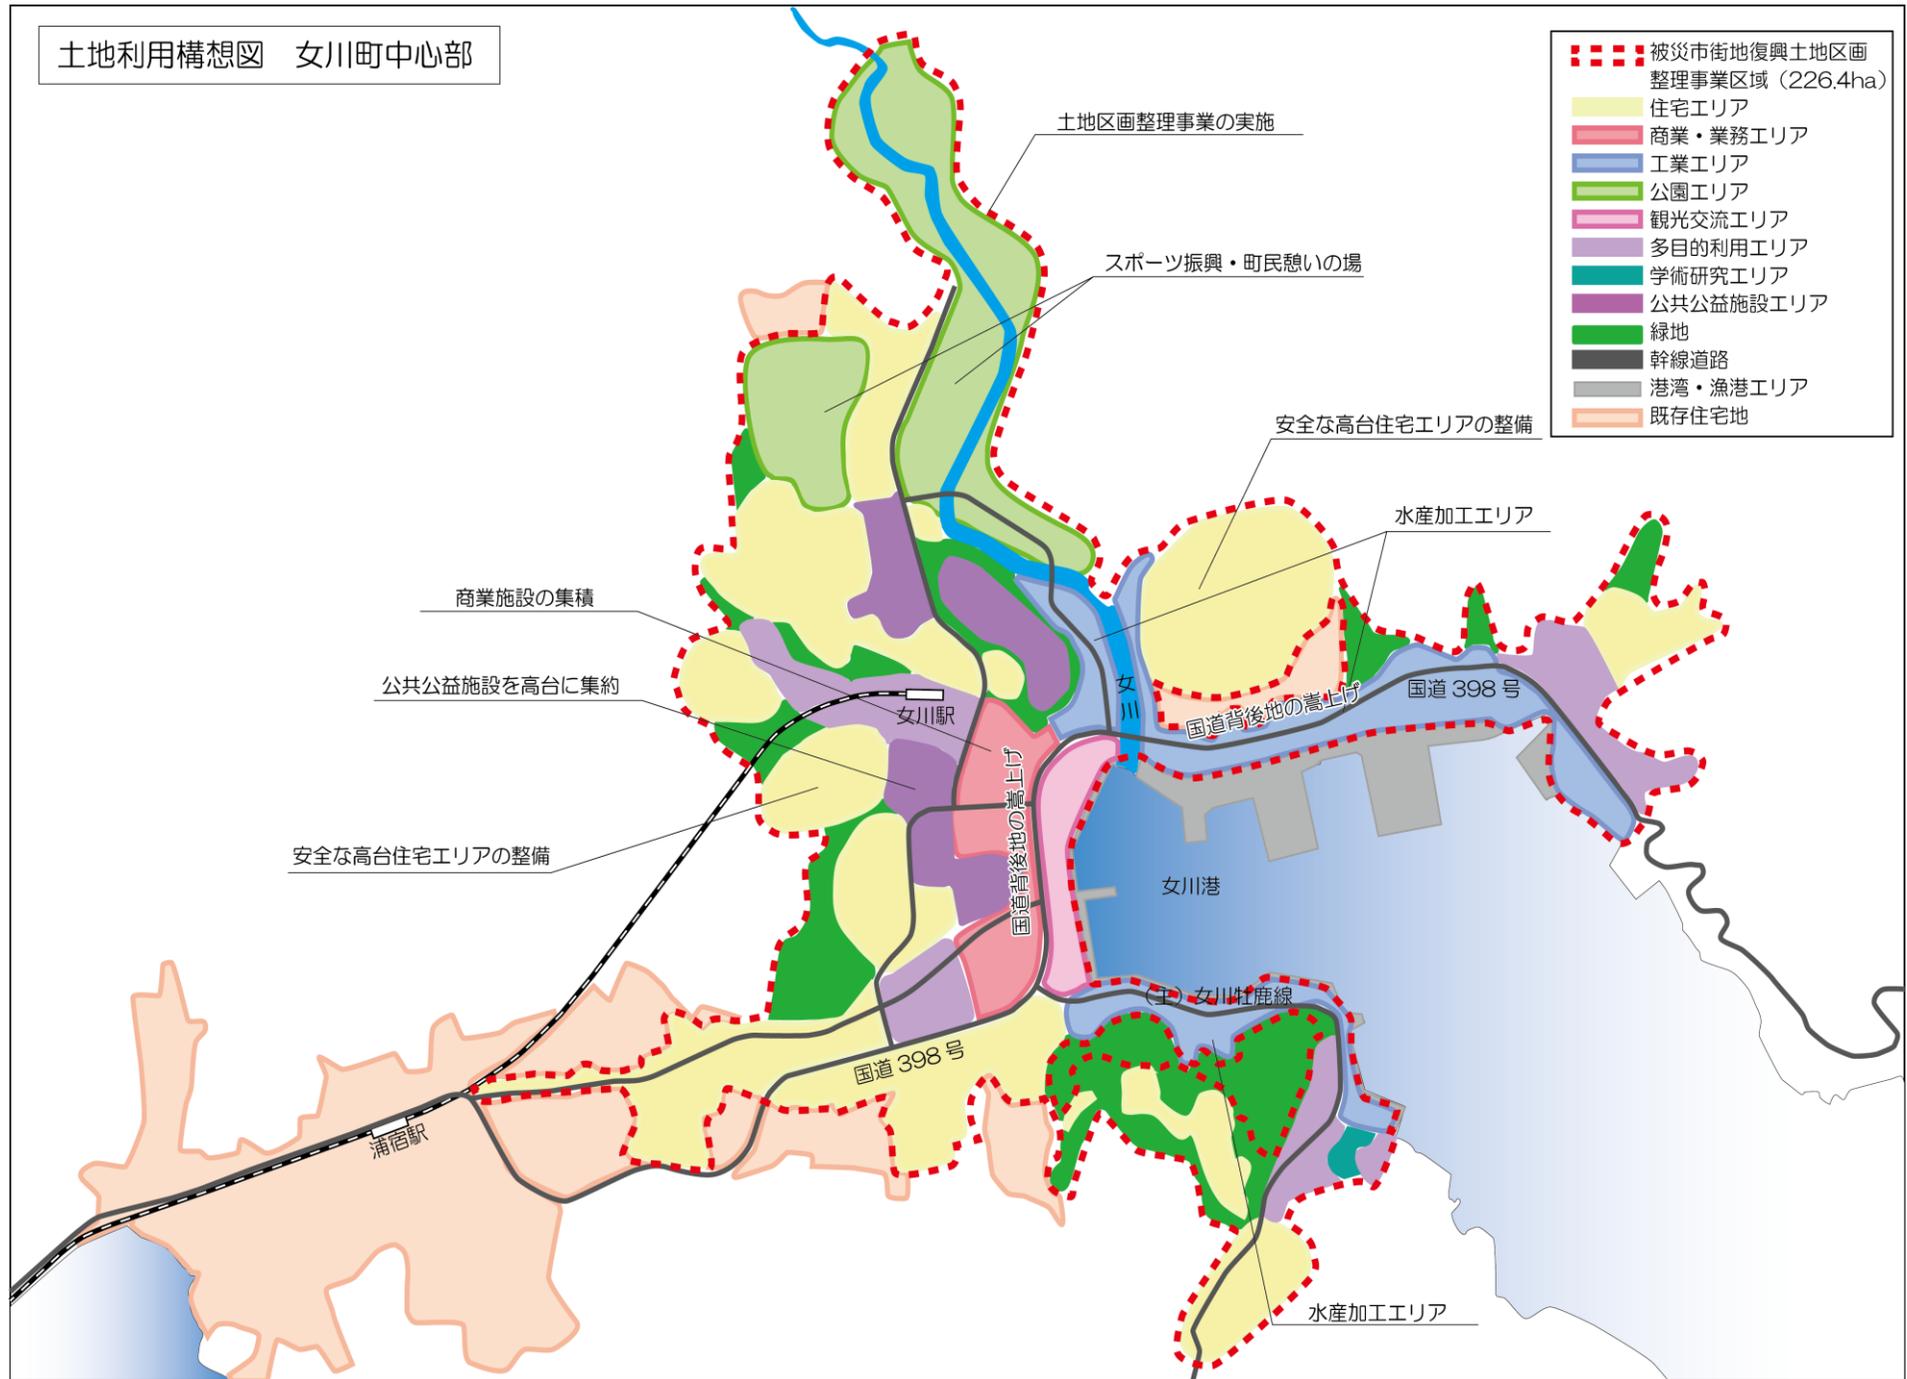

- 被災市街地復興土地区画
整理事業区域 (226.4ha)
- 住宅エリア
- 商業・業務エリア
- 工業エリア
- 公園エリア
- 観光交流エリア
- 多目的利用エリア
- 学術研究エリア
- 公共公益施設エリア
- 緑地
- 幹線道路
- 港湾・漁港エリア
- 既存住宅地

土地区画整理事業の実施

スポーツ振興・町民憩いの場

安全な高台住宅エリアの整備

水産加工エリア

商業施設の集積

公共公益施設を高台に集約

安全な高台住宅エリアの整備

国道背後地の嵩上げ

国道 398 号

国道背後地の嵩上げ

女川港

女川社鹿線

国道 398 号


水産加工エリア

浦宿駅


女川駅

土地利用構想図 女川離半島地区

凡例	
	復興整備計画区域
●	被災集落
●	高台住宅団地
●	拠点港
	地方港湾
	既存道路
	市街地
	山林
	行政界
	地区界

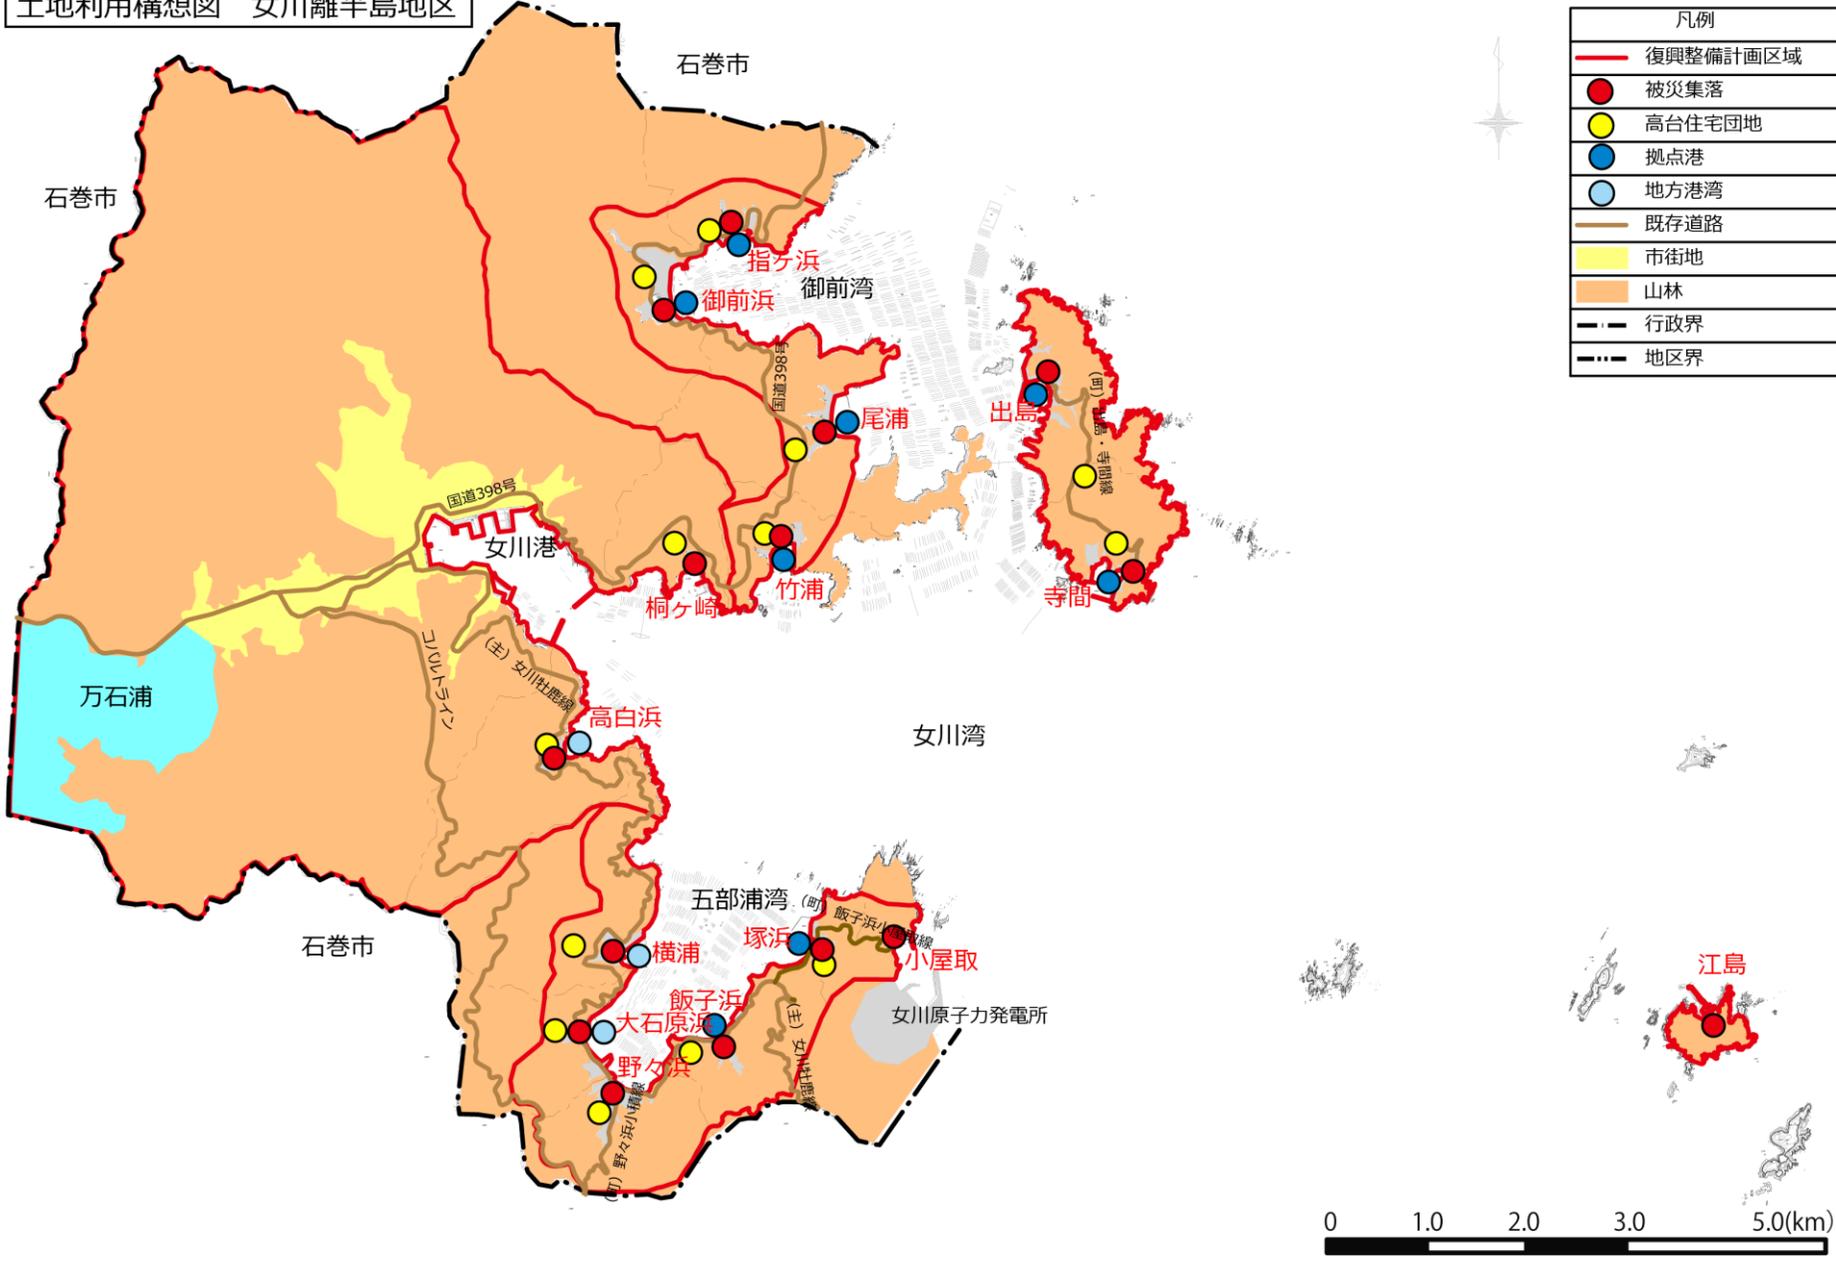

復興整備事業総括図 女川町中心部

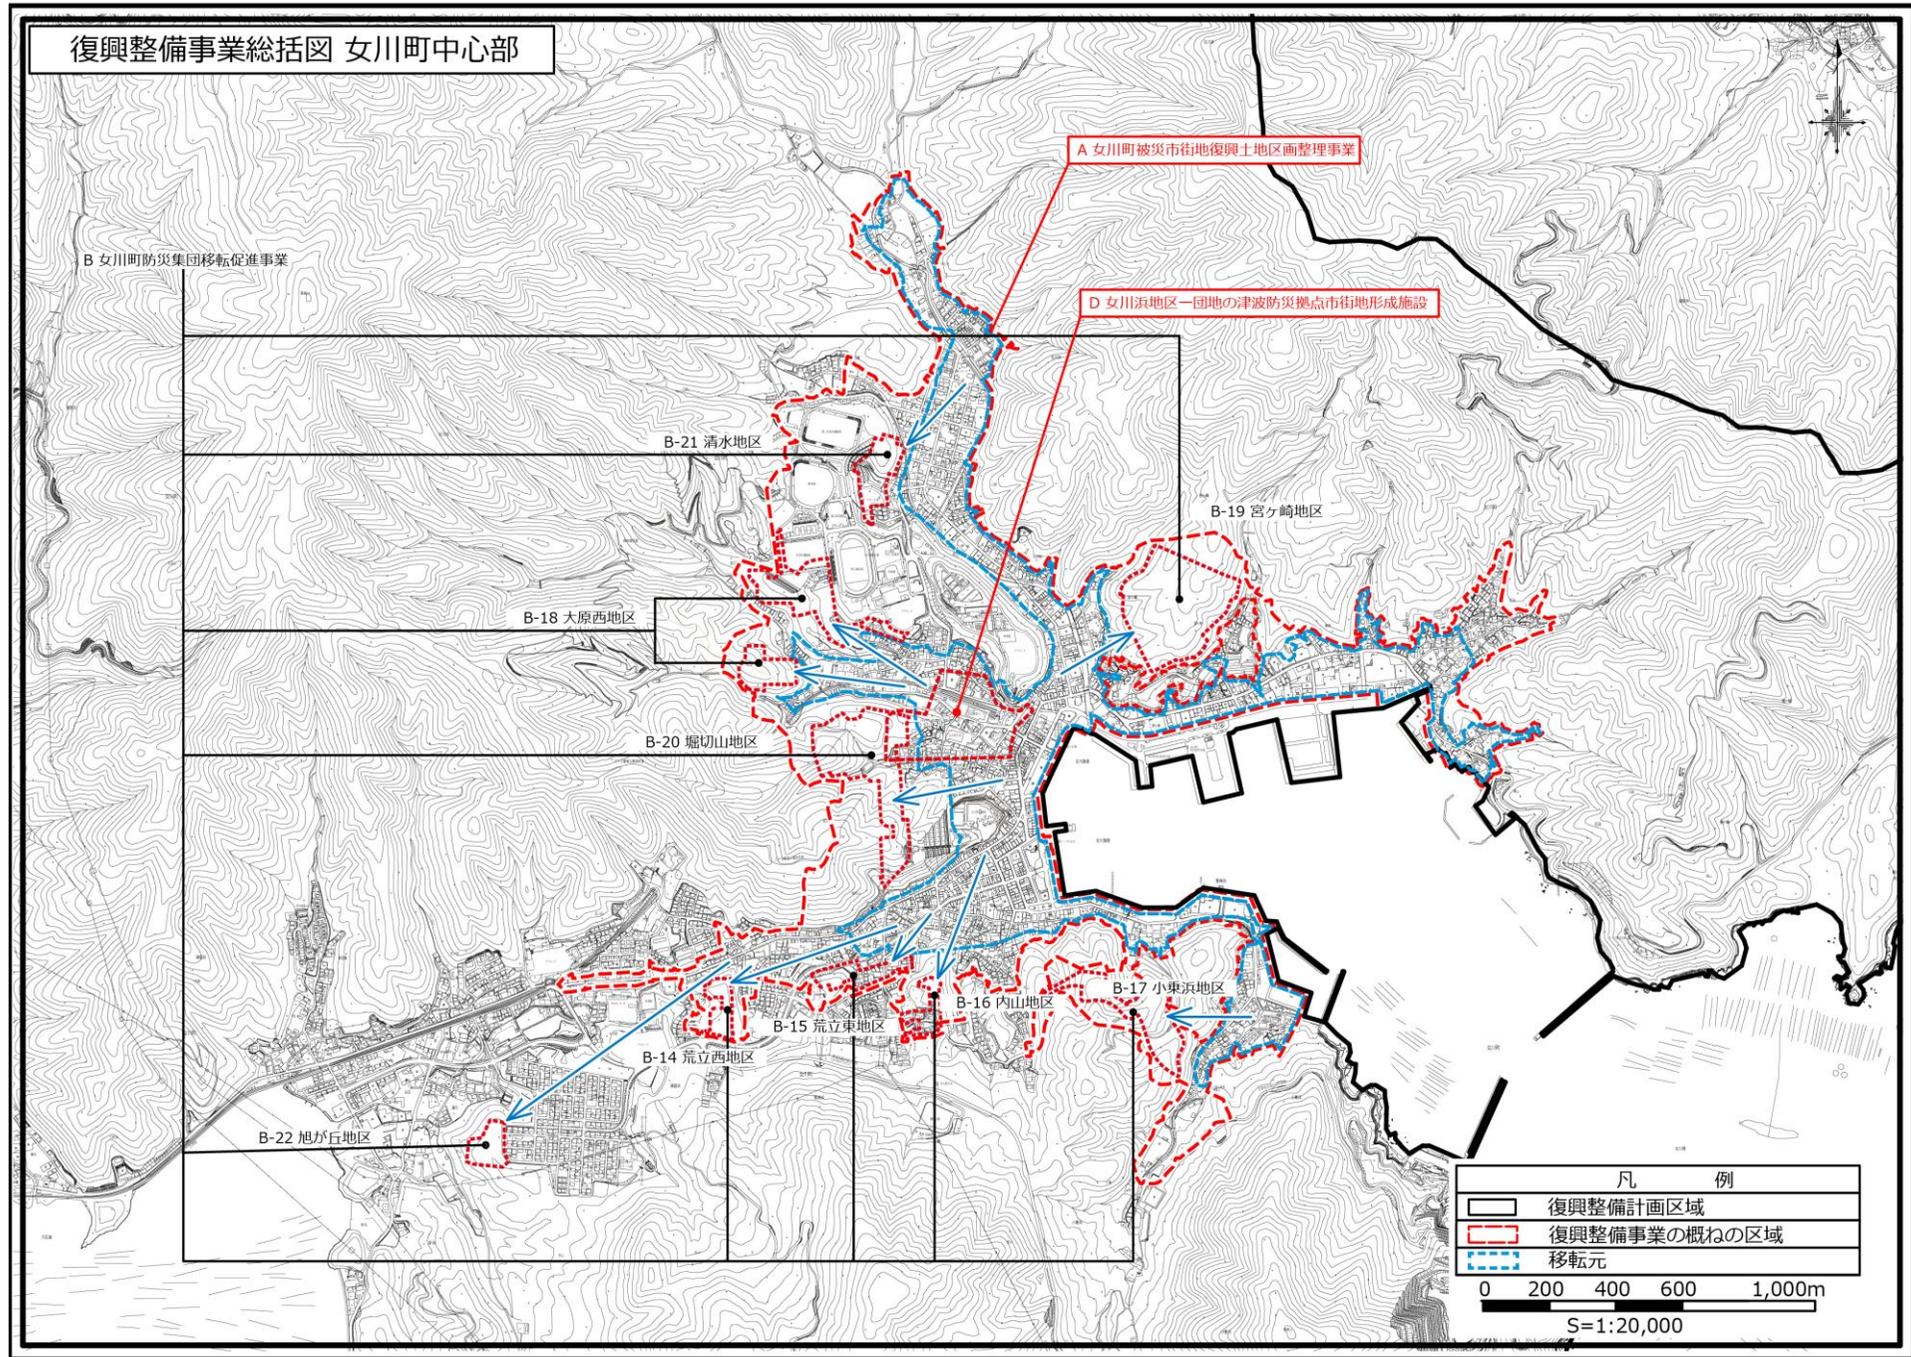

B 女川町防災集団移転促進事業

A 女川町被災市街地復興土地区画整理事業

D 女川浜地区一団地の津波防災拠点市街地形成施設

B-21 清水地区

B-19 宮ヶ崎地区

B-18 大原西地区

B-20 堀切山地区

B-16 内山地区

B-17 小栗浜地区

B-15 荒立東地区

B-14 荒立西地区

B-22 旭が丘地区


凡 例	
	復興整備計画区域
	復興整備事業の概ねの区域
	移転元

0 200 400 600 1,000m

S=1:20,000

復興整備事業総括図 女川離半島地区（北浦・離島）

凡 例	
	行政界
	地区界
	復興整備計画区域
	復興整備事業の概ねの区域
	復興整備事業の概ねの区域（変更前）
	移転元

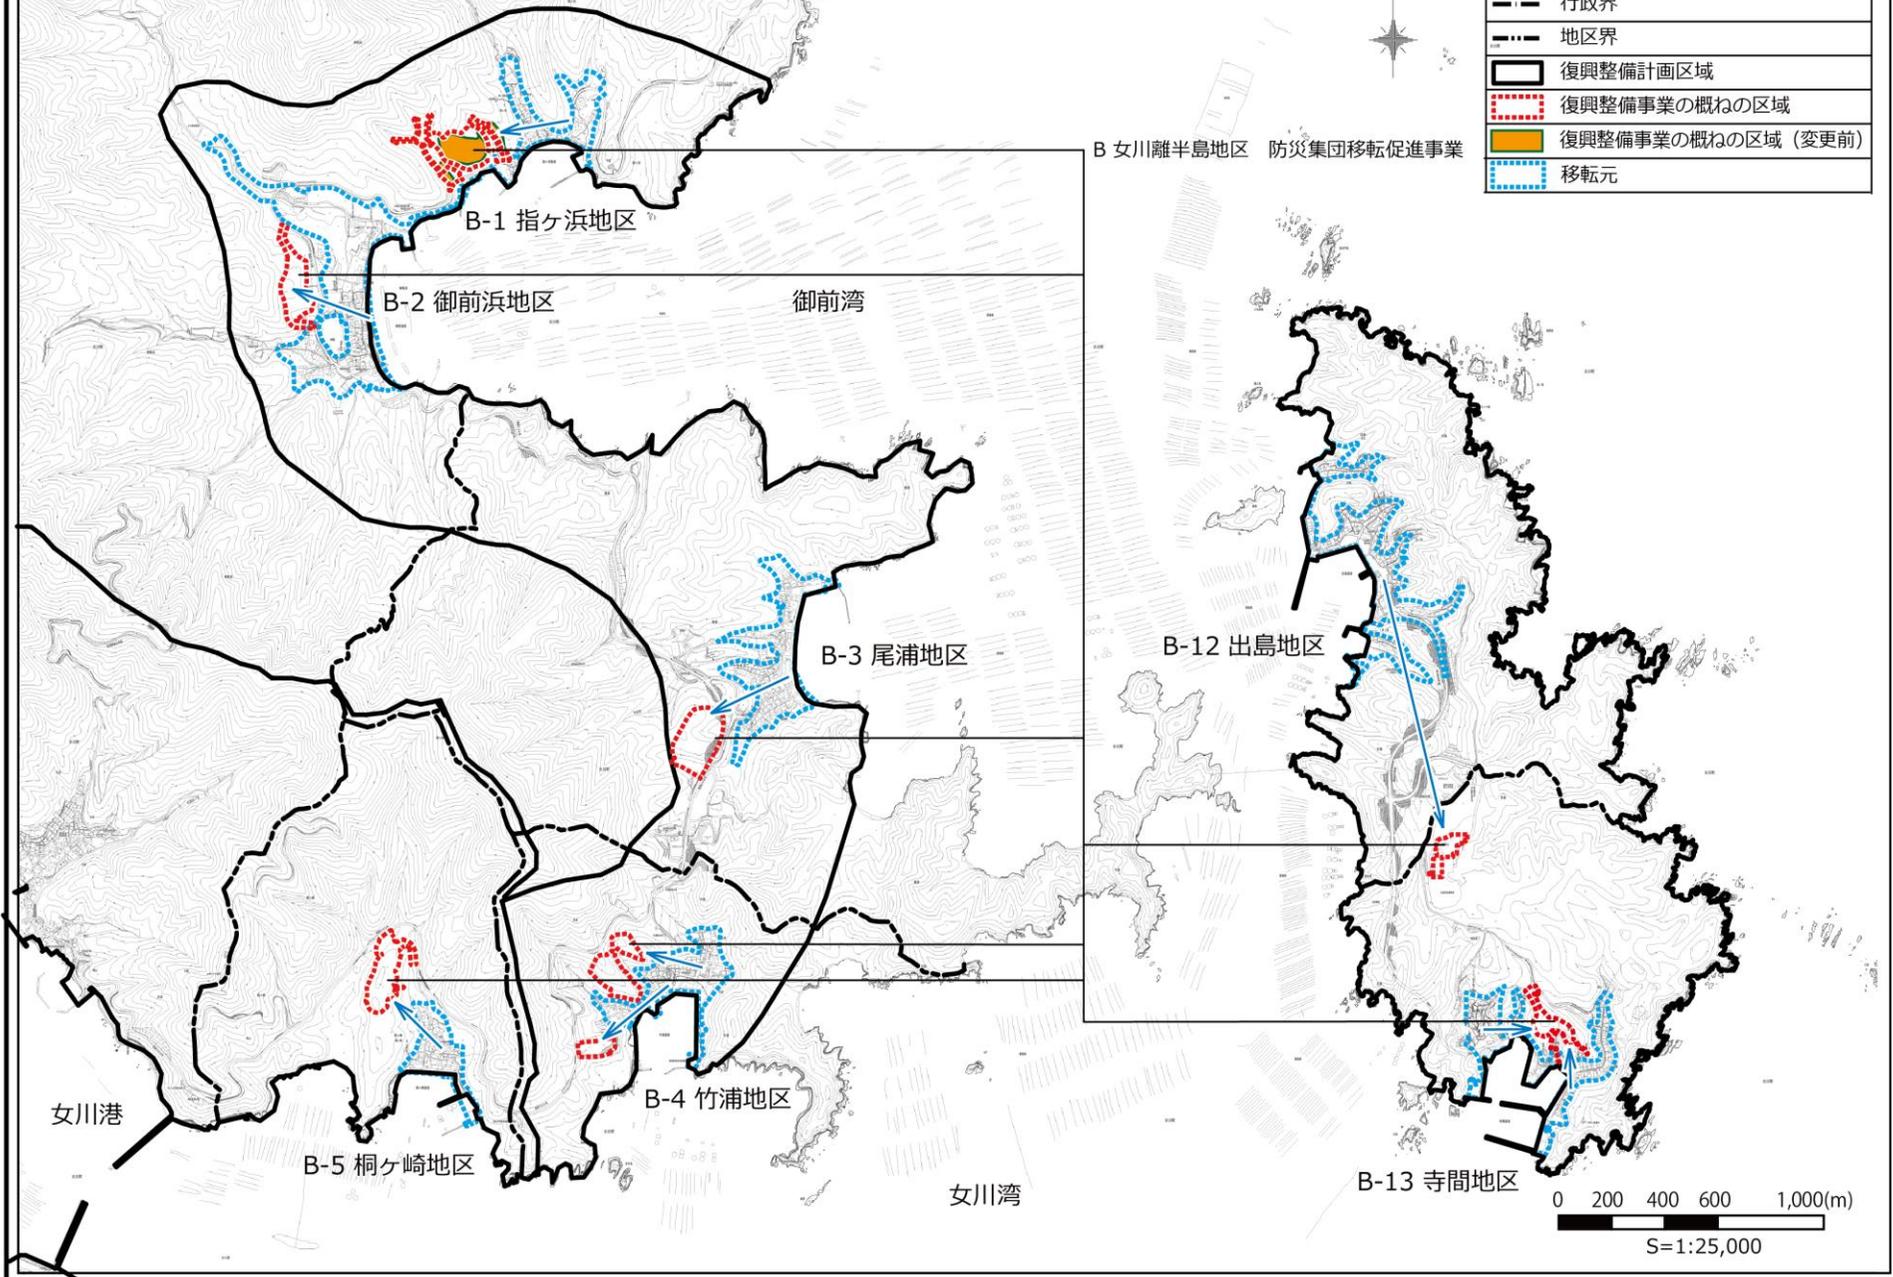

B 女川離半島地区 防災集団移転促進事業

復興整備事業総括図 女川離半島地区（五部浦）

凡 例	
— — —	行政界
- · - · -	地区界
□	復興整備計画区域
⋯⋯⋯	復興整備事業の概ねの区域
■	復興整備事業の概ねの区域（変更前）
⋯⋯⋯	移転元

