女川町下水道台帳索引図（汚水）
浄化槽（出島・北浦地区）

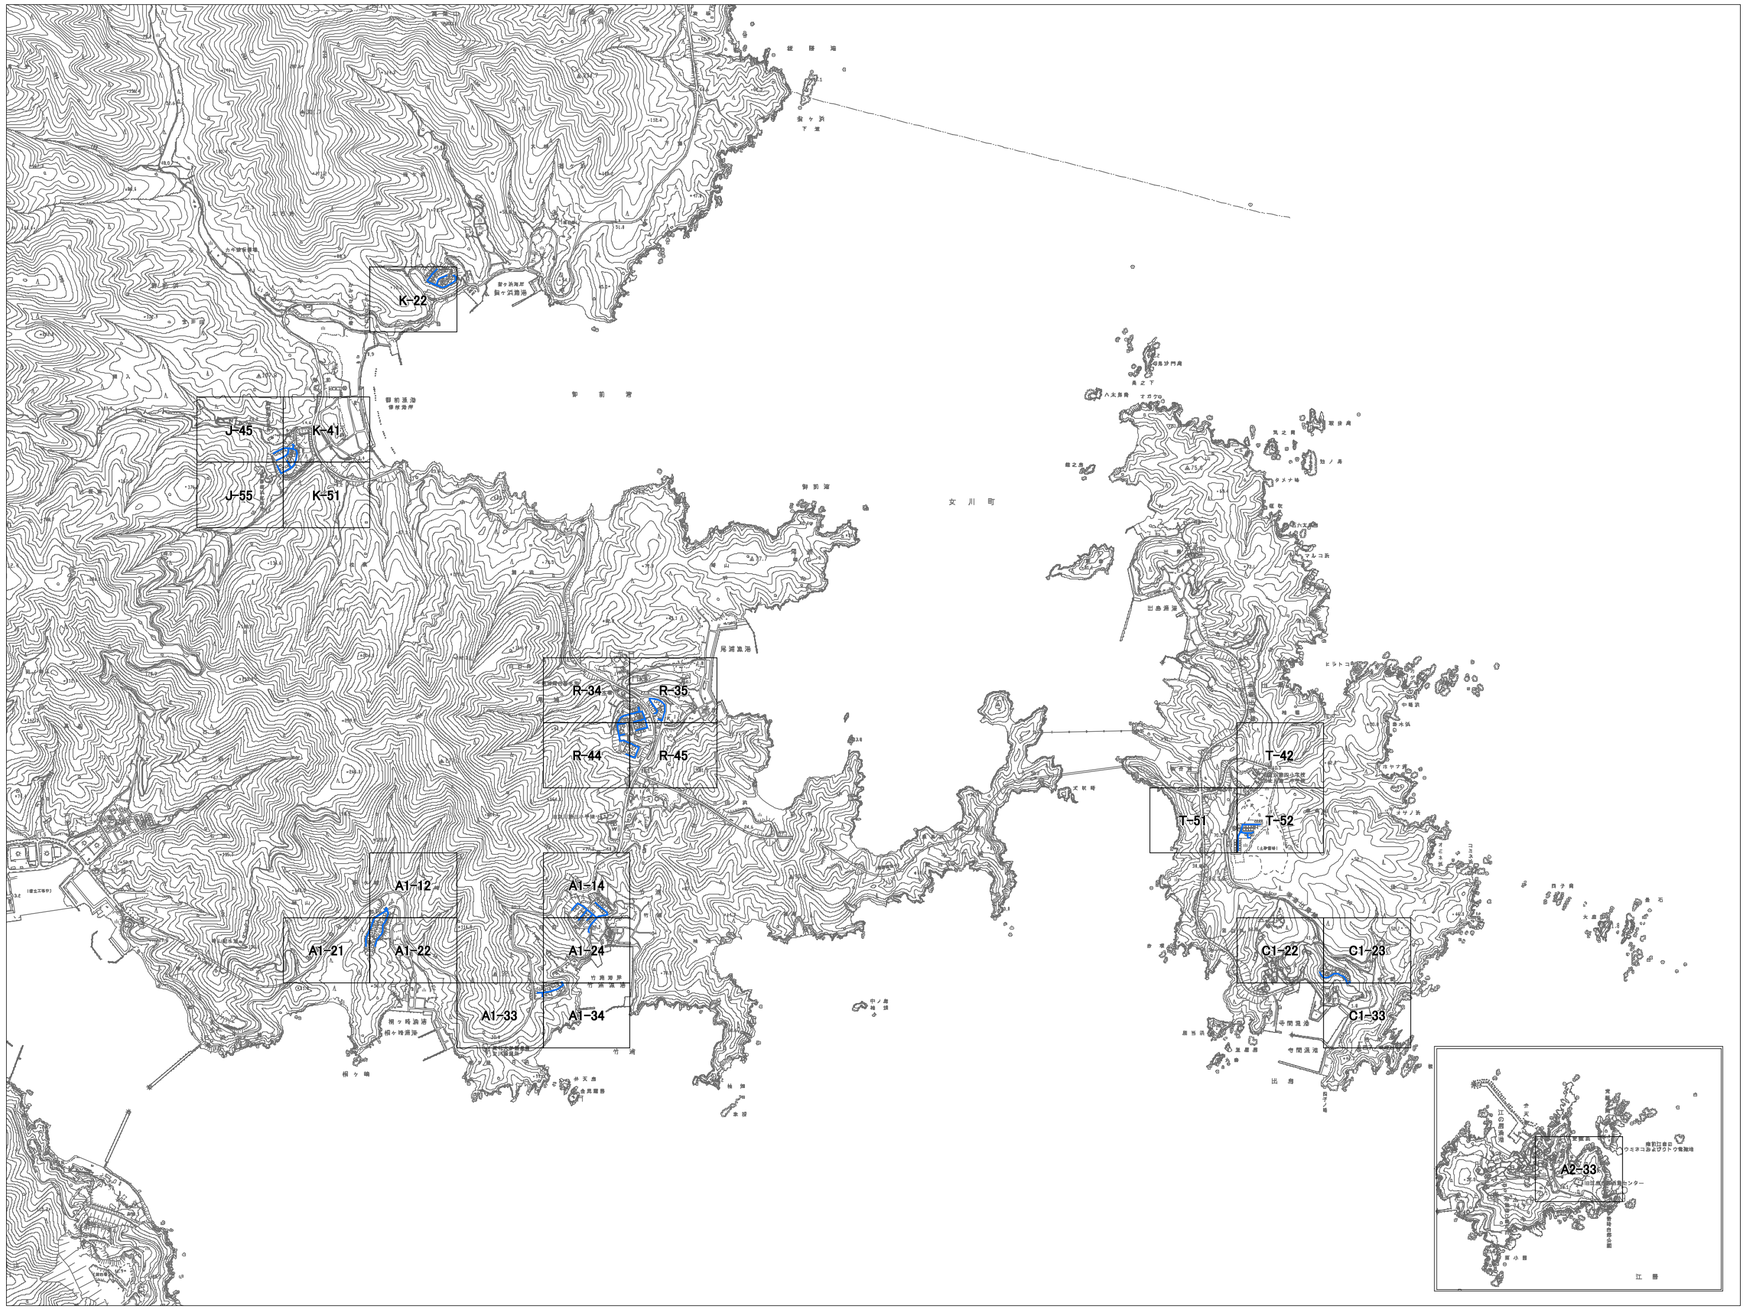

株式会社パスコ 調製

女川町

令和 6年 12月 作成

0 250 500 1,000 1,500 2,000 メートル

女川町下水道台帳図（汚水）

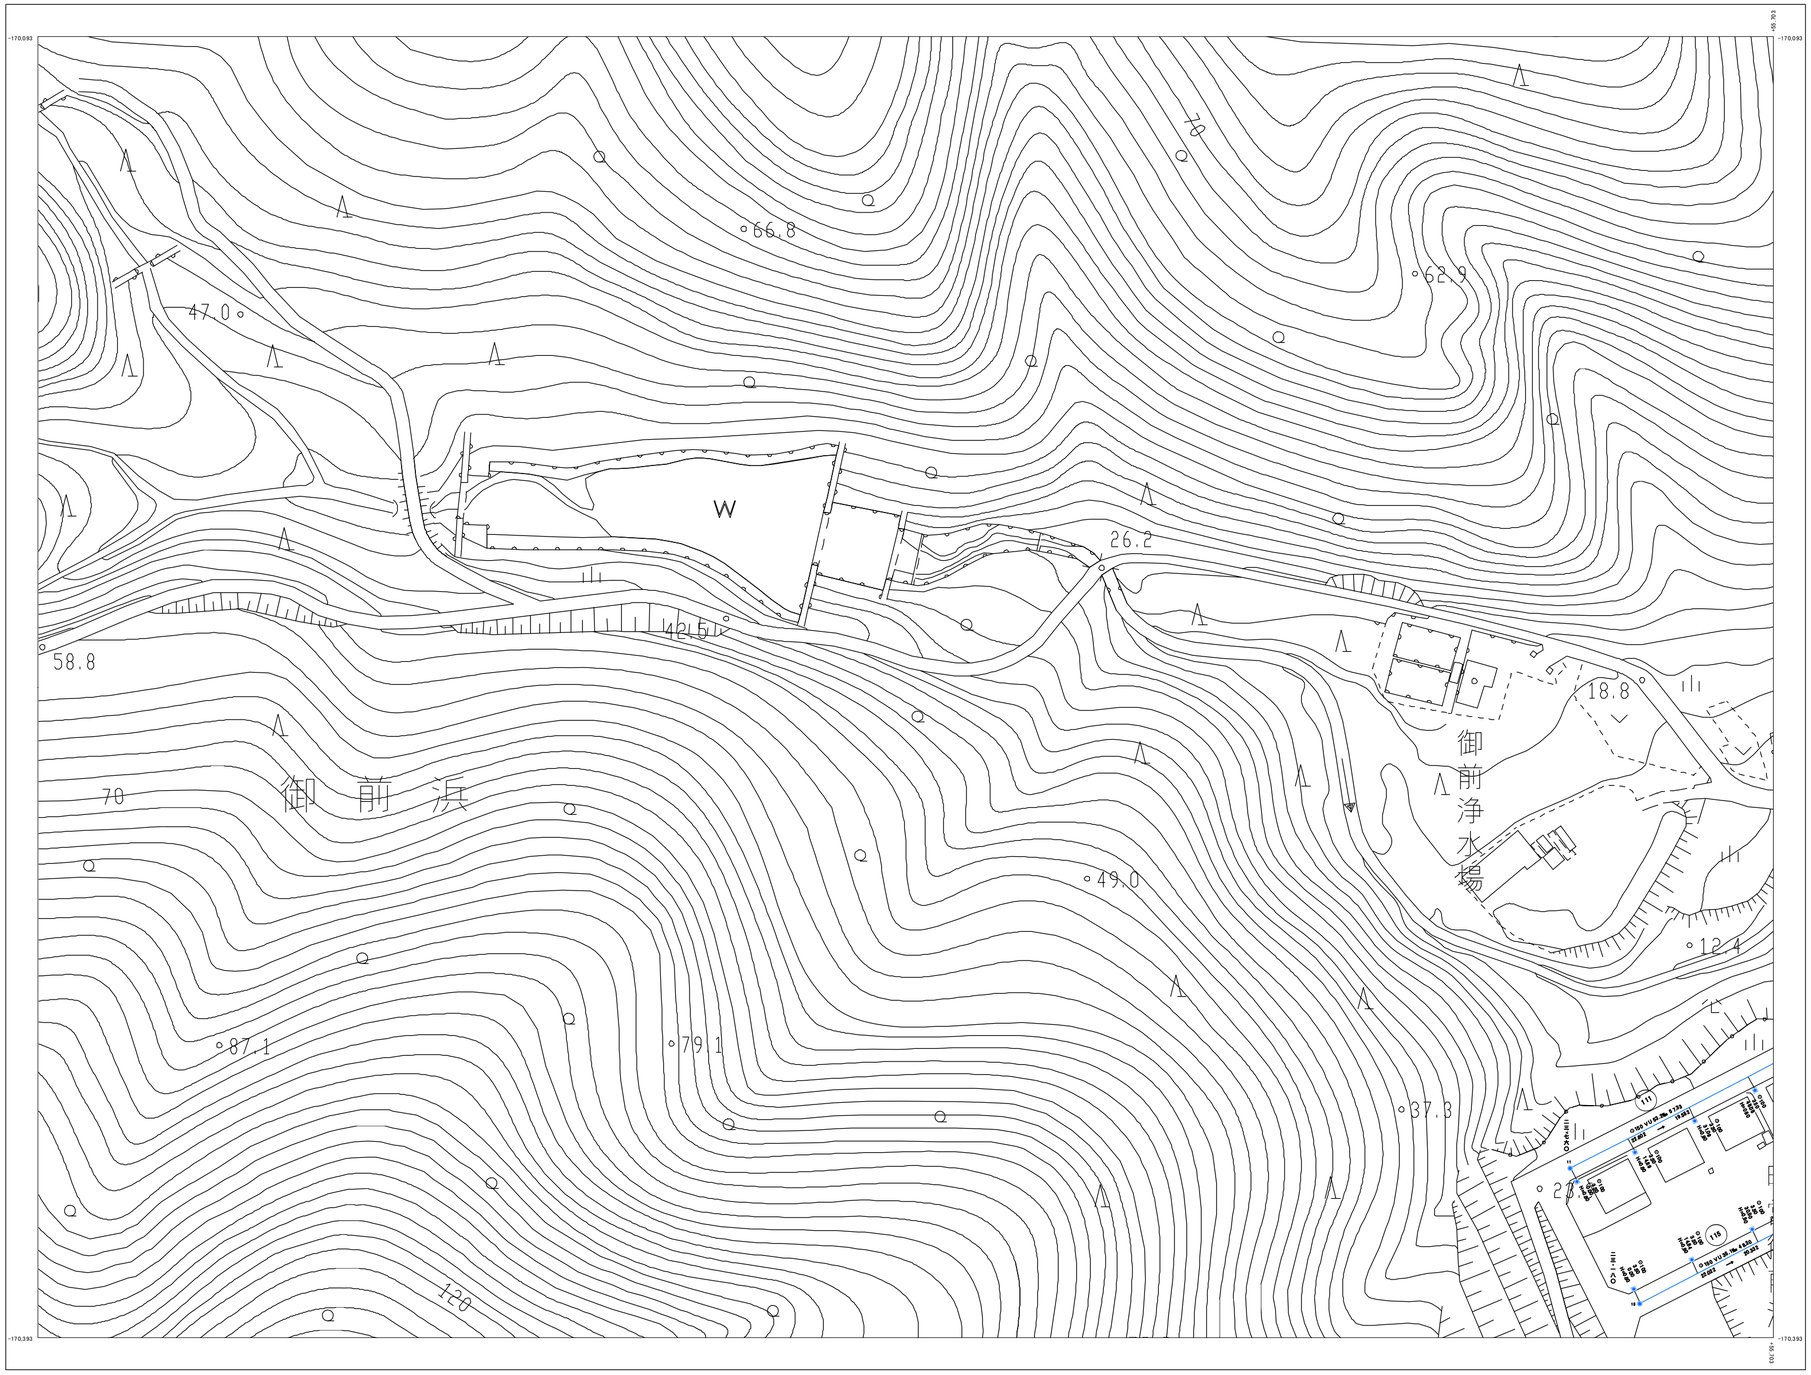

株式会社パスコ 調製

令和 6年 12月 作成

1:1,000

0 5 10 20 30 40 50 60 70 80 90 100 メートル

索引図へ戻る

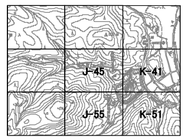

管渠

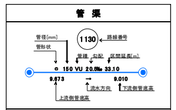

管機能	
	幹線管渠
	幹線管渠(圧送管)
	枝線管渠
	枝線管渠(圧送管)
	鞘管付管渠
	取付管
	取付管(圧送管)

管形状	
φ	円形

管　種	
HP	遠心力鉄筋コンクリート管
VP	硬質塩化ビニール管(肉厚管)
VU	硬質塩化ビニール管(肉薄管)
FRP	強化プラスチック管
PE	ポリエチレン管
HPPE	高密度ポリエチレン管
PRP	リブ付硬質塩化ビニール管
RB	レジンコンクリート管(継手性能RS.JB)
RC	レジンコンクリート管(継手性能RJC)

路線番号	
123	幹線
123	枝線

マンホール

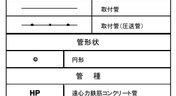

マンホール種別	
	0号マンホール(750mm円形)
	1号マンホール(900mm円形)
	2号マンホール(1,200mm円形)
	3号マンホール(1,500mm円形)
	4号マンホール(1,800mm円形)
	小口径マンホール(内径300mm)
	桝マンホール(内径200mm)
	楕円マンホール
	特殊マンホール
	原水槽
	浄化槽
	属性変化点記号
	曲管
	流域投入点

汚水桝

汚水桝種別	
	汚水桝(防護ハット有)
	汚水桝(防護ハット無)
	汚水桝(750mm円形)
	宅内ポンプ
	キャップ止め

その他	
	汚水処理施設
	処理分区界

女川町

座標系は平成14年度国土交通省告示第9号の
規定による第X座標系
投影法横メルカトル図法
図郭に表示してある座標値はメートル単位
高さの基準は東京湾の平均海面
等高線の間隔は2メートル

J-55

女川町下水道台帳図（汚水）

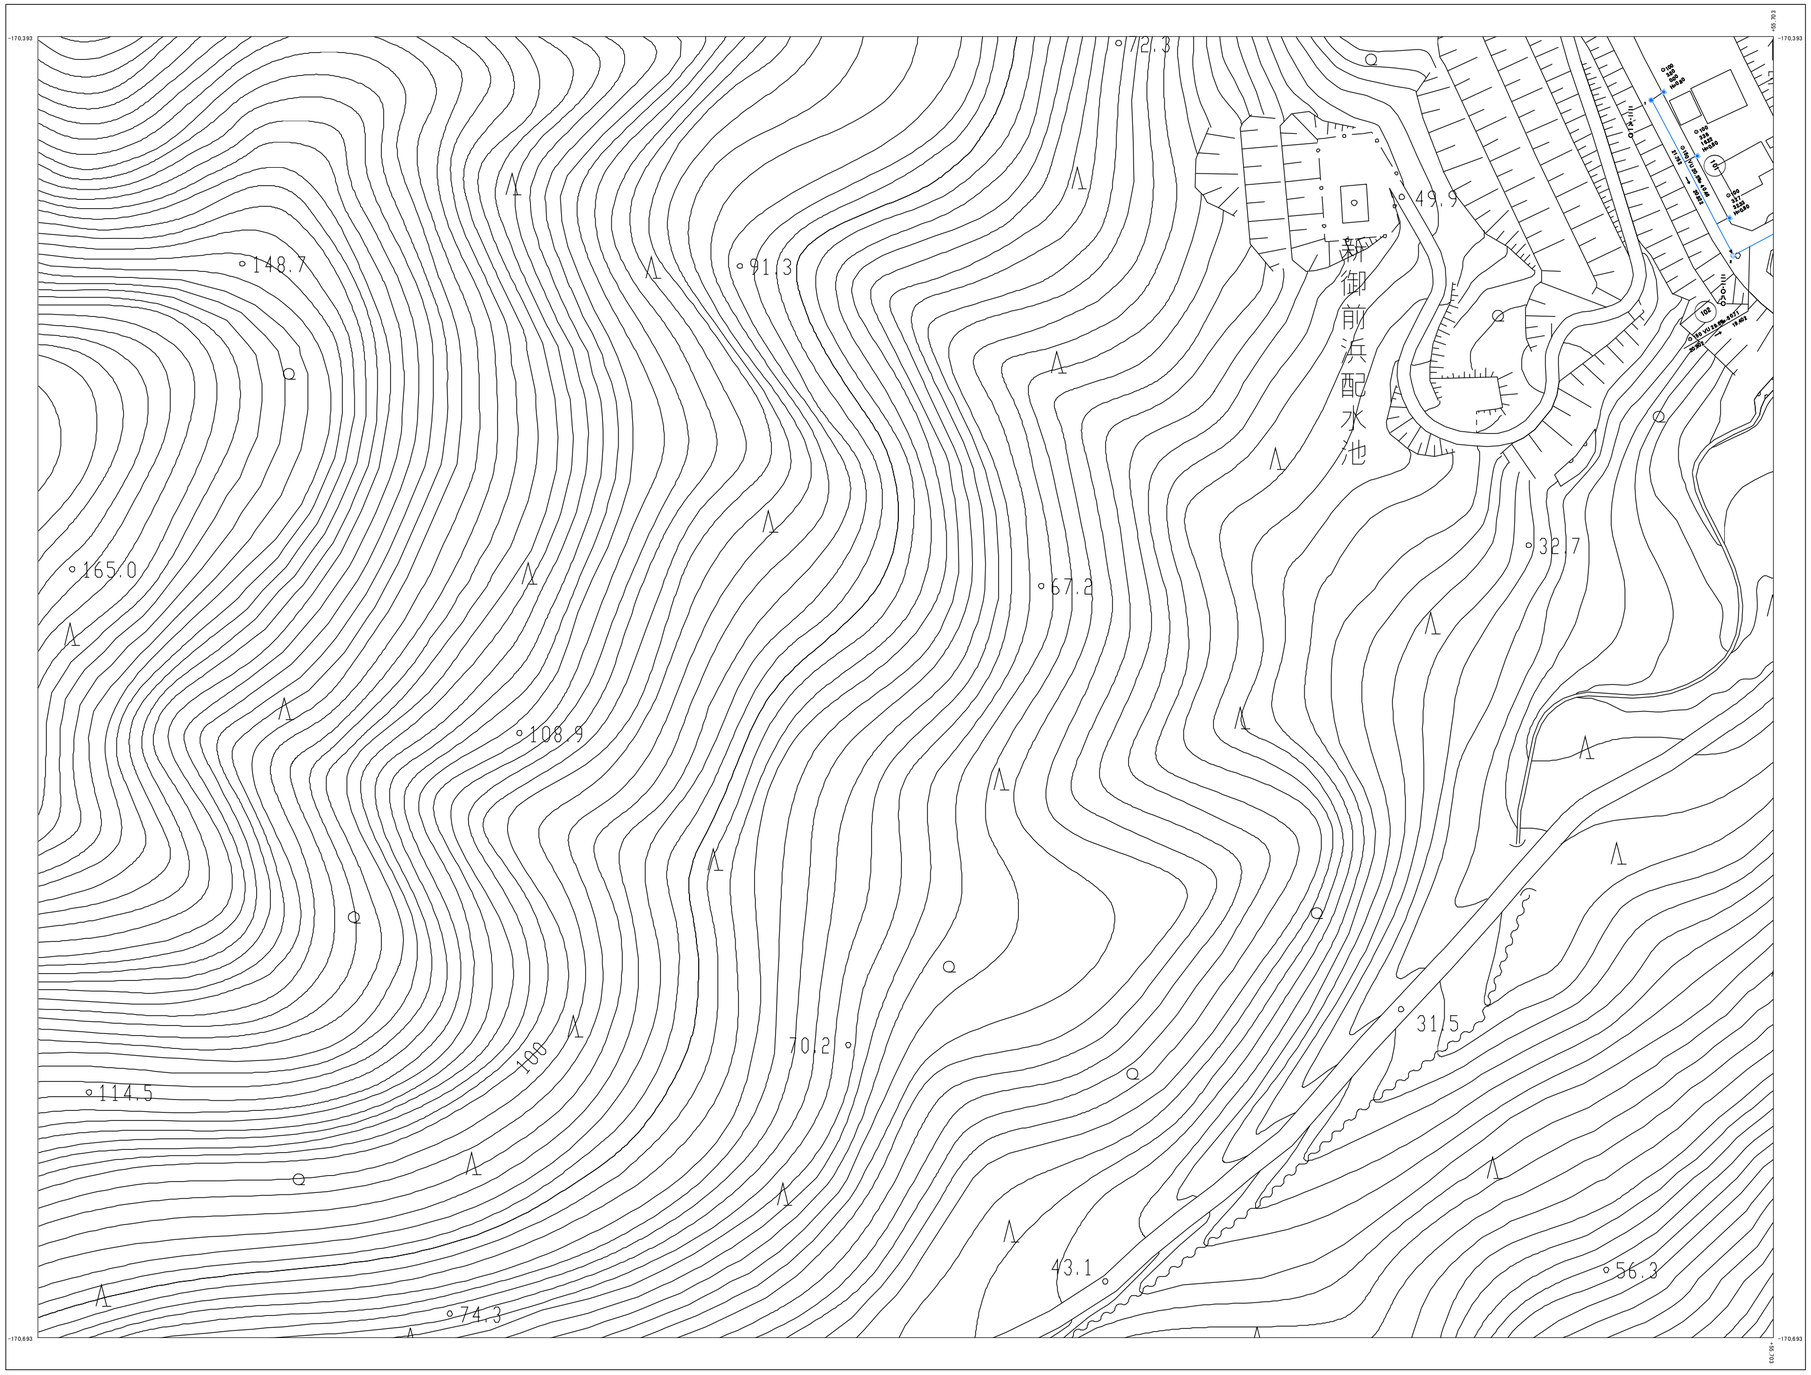

索引図へ戻る

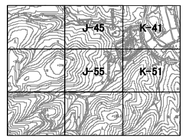

管渠

管種(mm) 管形状	1130 路線番号
延長(m) 勾配(‰)	区間流量(m³)
● 150 VU 20.0m 30.0	
0.873	0.010
上流側管底高	流水方向 / 下流側管底高

管機能

	幹線管渠
	幹線管渠(圧送管)
	枝線管渠
	枝線管渠(圧送管)
	鞘管付管渠
	取付管
	取付管(圧送管)

管形状

○	円形

管　種

HP	遠心力鉄筋コンクリート管
VP	硬質塩化ビニール管(肉厚管)
VU	硬質塩化ビニール管(肉薄管)
FRP	強化プラスチック管
PE	ポリエチレン管
HPPE	高密度ポリエチレン管
PRP	リブ付硬質塩化ビニール管
RB	レジンコンクリート管(継手性能RS.JB)
RC	レジンコンクリート管(継手性能RJC)

路線番号

123	幹線
123	枝線

マンホール

副管付マンホール	
マンホール番号	10-1 MH マンホールポンプ設置
東経 北緯	地盤高(m)

マンホール種別

	0号マンホール(750mm円形)
	1号マンホール(900mm円形)
	2号マンホール(1,200mm円形)
	3号マンホール(1,500mm円形)
	4号マンホール(1,800mm円形)
	小口径マンホール(内径300mm)
	桝マンホール(内径200mm)
	楕円マンホール
	特殊マンホール
	原水槽
	浄化槽
I	属性変化点記号
●	曲管
⊠	流域投入点

汚水桝

	取付管口径(mm)
	上流マンホールからの距離(m)
	100 0.85 18.30 H=0.80
	勾配(‰)
	取付管水平距離(m)
	取付管形状

汚水桝種別

	汚水桝(防護ハット有)
	汚水桝(防護ハット無)
	汚水桝(750mm円形)
	宅内ポンプ
	キャップ止め

その他

	汚水処理施設
	処理分区界

株式会社パスコ 調製

女川町

令和 6年 12月 作成

1:1,000

0 5 10 20 30 40 50 60 70 80 90 100 メートル

J-55

座標系は平成14年度国土交通省告示第9号の
規定による第X座標系
投影は横メルカトル図法
図郭に表示してある座標値はメートル単位
高さの基準は東京湾の平均海面
等高線の間隔は2メートル

女川町下水道台帳図（汚水）

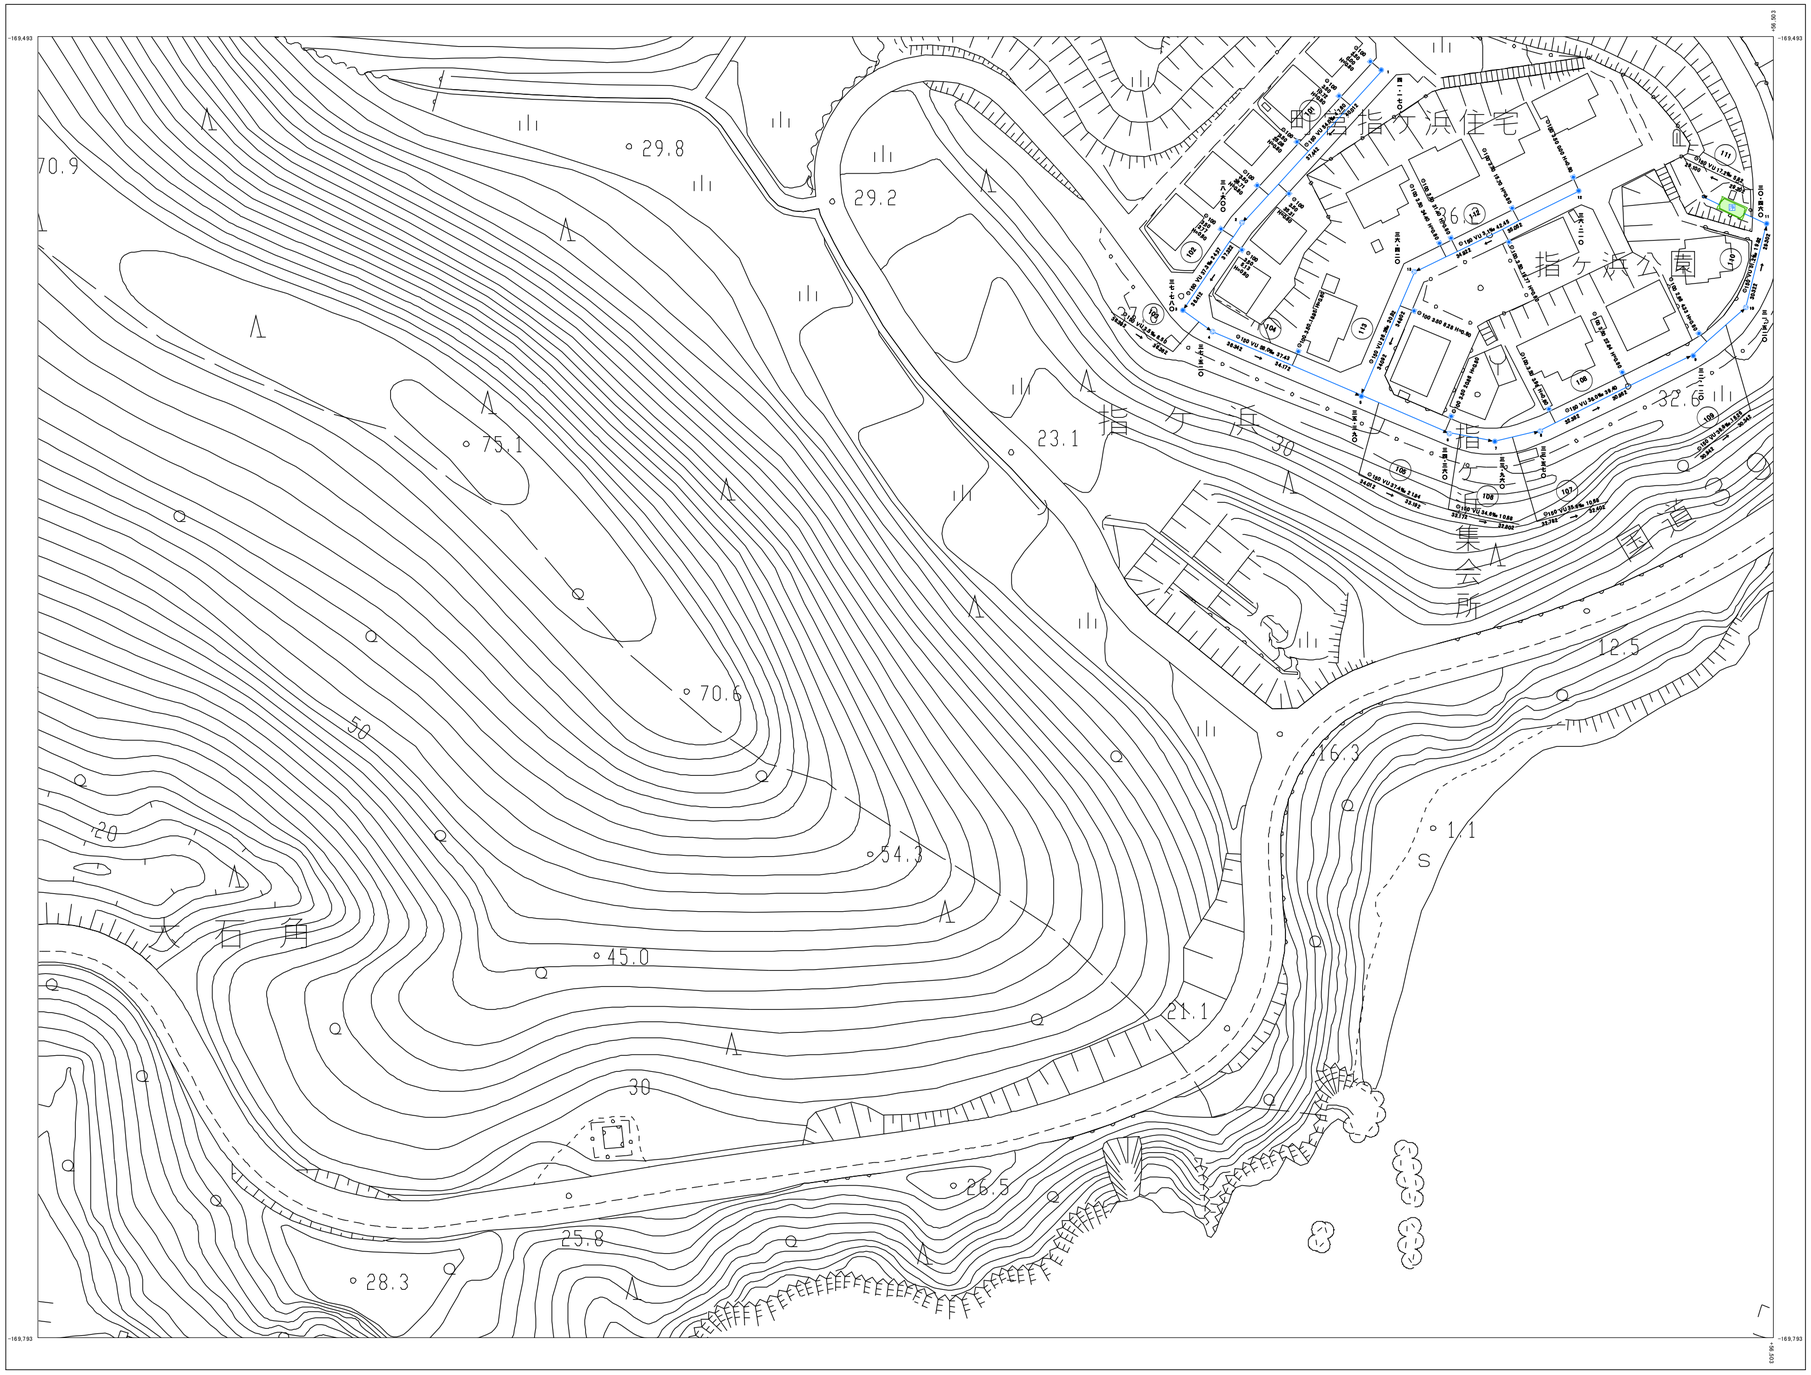

株式会社パスコ 調製

令和 6年 12月 作成

1:1,000

0 5 10 20 30 40 50 60 70 80 90 100 メートル

K-22

索引図へ戻る

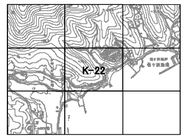

管渠

管径(mm) 1130 路線番号
管形状
φ 150 VU 20.0m 30.10
8.073 → 8.010
流水方向
上流側管底高
下流側管底高

管機能	
	幹線管渠
	幹線管渠(圧送管)
	枝線管渠
	枝線管渠(圧送管)
	鞘管付管渠
	取付管
	取付管(圧送管)

管形状	
φ	円形

管　種	
HP	遠心力鉄筋コンクリート管
VP	硬質塩化ビニール管(肉厚管)
VU	硬質塩化ビニール管(肉薄管)
FRP	強化プラスチック管
PE	ポリエチレン管
HPPE	高密度ポリエチレン管
PRP	リブ付硬質塩化ビニール管
RB	レジンコンクリート管(継手性能RS.JB)
RC	レジンコンクリート管(継手性能RJC)

路線番号	
120	幹線
123	枝線

マンホール

副開口マンホール
マンホール番号 10-1 マンホールポンプ施設
地盤高(m)

マンホール種別	
	0号マンホール(750mm円形)
	1号マンホール(900mm円形)
	2号マンホール(1,200mm円形)
	3号マンホール(1,500mm円形)
	4号マンホール(1,800mm円形)
	小口径マンホール(内径300mm)
	桝マンホール(内径200mm)
	楕円マンホール
	特殊マンホール
原	原水槽
浄	浄化槽
I	属性変化点記号
	曲管
	流域投入点

汚水桝

取付管口径(mm)
土管マンホールからの距離(m)
φ 150 0.85 16.30 H=0.80
深さ(m)
取付管水平距離(m)
取付管形状

汚水桝種別	
	汚水桝(防臭パット有)
	汚水桝(防臭パット無)
	汚水桝(750mm円形)
	宅内ポンプ
	キャップ止め

その他	
	汚水処理施設
	処理分区界

女川町

座標系は平成14年度国土交通省告示第9号の
規定による第X座標系
投影は横メルカトル図法
図郭に表示してある座標値はメートル単位
高さの基準は東京湾の平均海面
等高線の間隔は2メートル

K-41

女川町下水道台帳図（汚水）

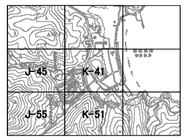

管渠

管径(mm)
管形状
路線番号
管種 内径 延長(m)
φ 150 VU 20.0m 30.10
0.873 → 0.010
流水方向
下流側管底高
上流側管底高

管機能	
	幹線管渠
	幹線管渠(圧送管)
	枝線管渠
	枝線管渠(圧送管)
	鞘管付管渠
	取付管
	取付管(圧送管)

管形状	
φ	円形

管　種	
HP	遠心力鉄筋コンクリート管
VP	硬質塩化ビニール管(肉厚管)
VU	硬質塩化ビニール管(肉薄管)
FRP	強化プラスチック管
PE	ポリエチレン管
HPPE	高密度ポリエチレン管
PRP	リブ付硬質塩化ビニール管
RB	レジンコンクリート管(継手性能RS.JB)
RC	レジンコンクリート管(継手性能RJC)

路線番号	
123	幹線
123	枝線

マンホール

記載はマンホール
マンホール番号 → 10-1 MP → マンホールポンプ表示
地盤高(m)
蓋
底
種類

マンホール種別	
	0号マンホール(750mm円形)
	1号マンホール(900mm円形)
	2号マンホール(1,200mm円形)
	3号マンホール(1,500mm円形)
	4号マンホール(1,800mm円形)
	小口径マンホール(内径300mm)
	桝マンホール(内径200mm)
	楕円マンホール
	特殊マンホール
	原水槽
	浄化槽
I	属性変化点記号
	曲管
	流域投入点

汚水桝

取付管口径(mm)
土管インポートムからの距離(m)
φ 100 0.85 18.30 H=0.80
深さ(m)
取付管水平距離(m)
取付管勾配

汚水桝種別	
	汚水桝(防護ハット有)
	汚水桝(防護ハット無)
	汚水桝(750mm円形)
	宅内ポンプ
	キャップ止め

その他	
	汚水処理施設
	処理分区界

株式会社パスコ 調製

女川町

令和 6年 12月 作成

1:1,000

0 5 10 20 30 40 50 60 70 80 90 100 メートル

K-41

座標系は平成14年度国土交通省告示第9号の
規定による第X座標系
投影は横メルカトル図法
図郭に表示してある座標値はメートル単位
高さの基準は東京湾の平均海面
等高線の間隔は2メートル

女川町下水道台帳図（汚水）

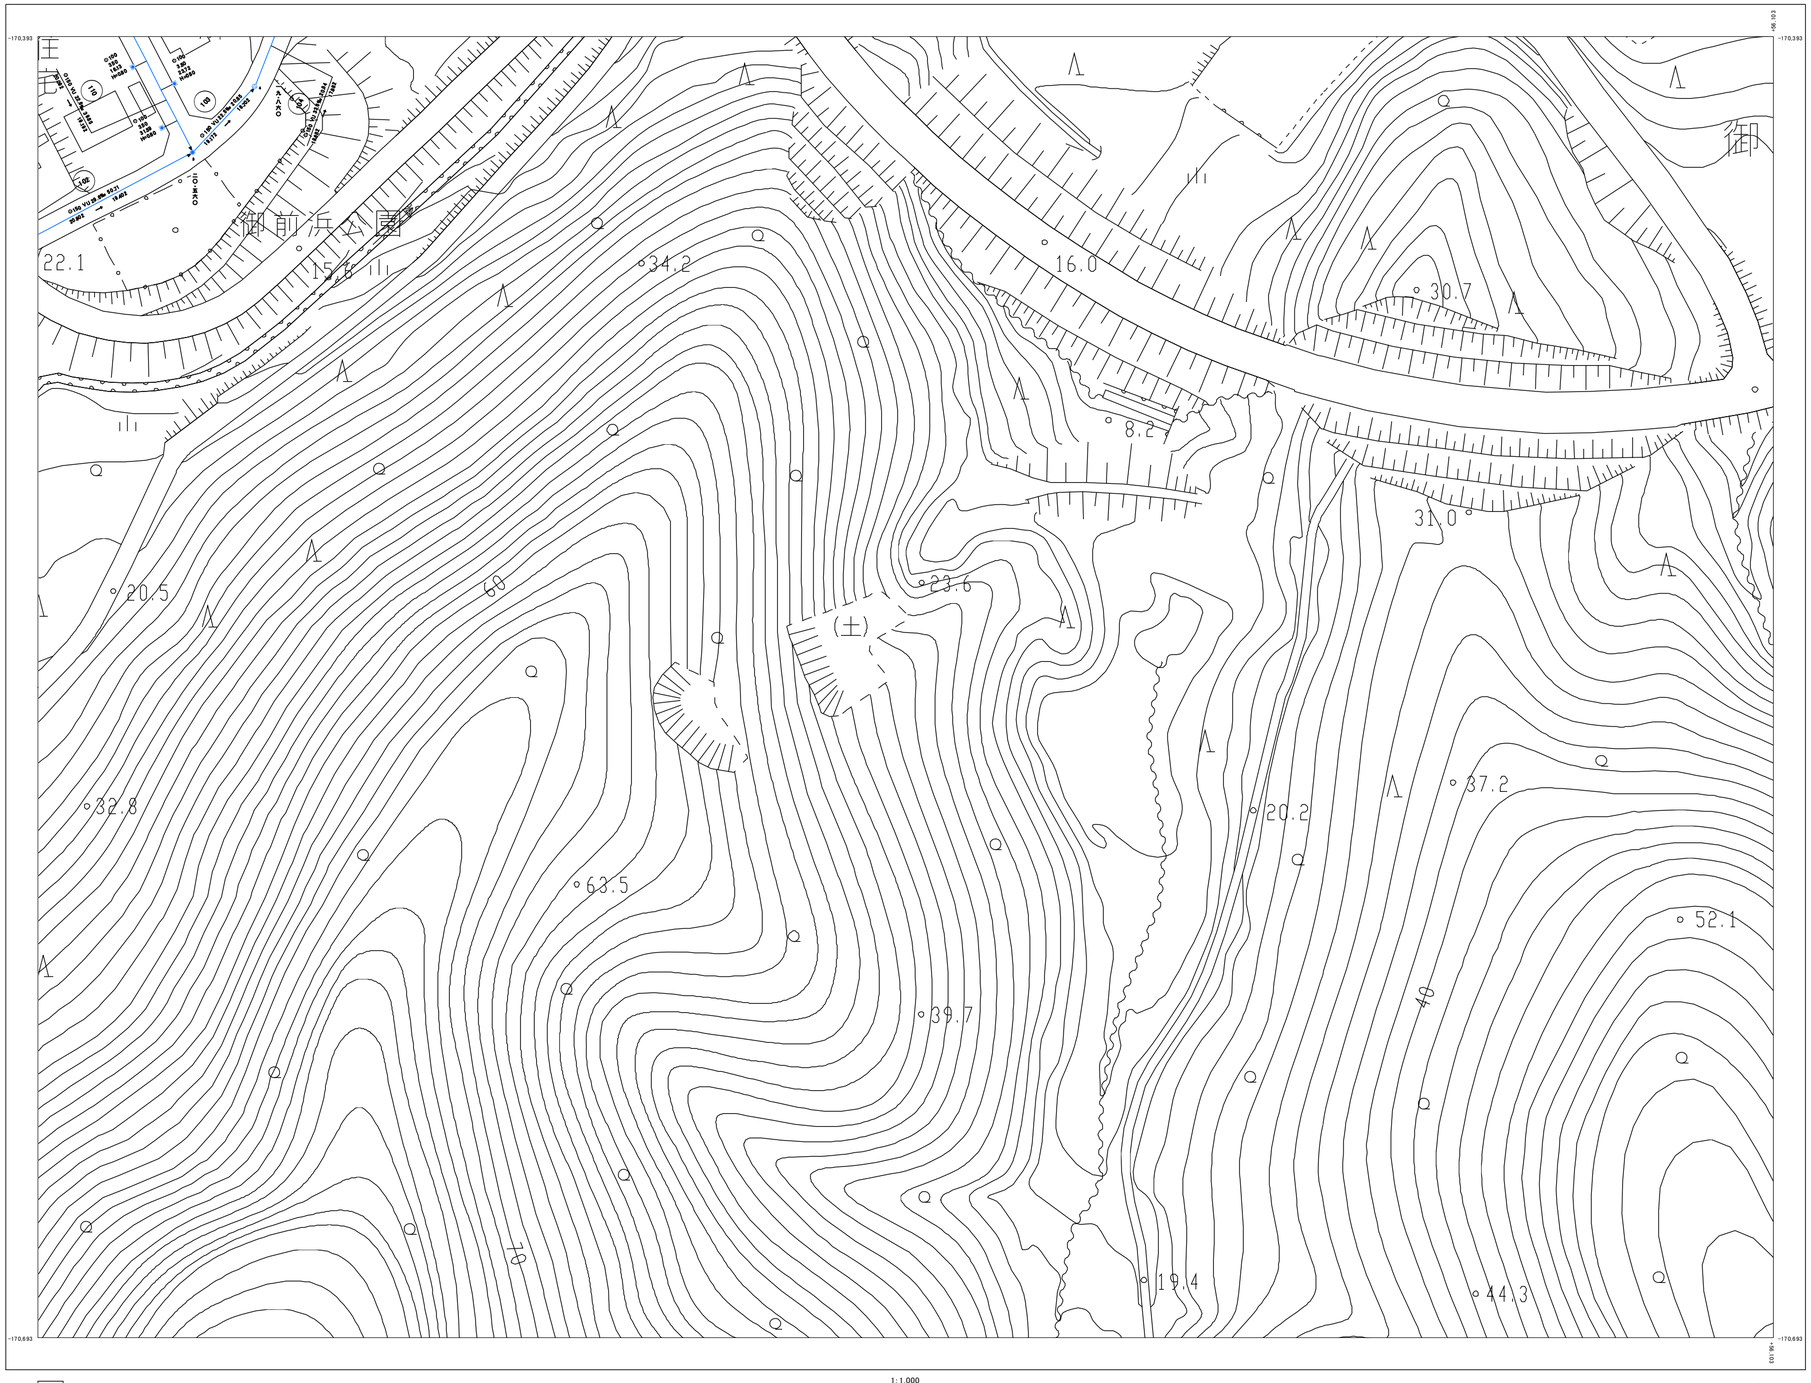

株式会社パスコ 調製

令和 6年 12月 作成

1:1,000

0 5 10 20 30 40 50 60 70 80 90 100 メートル

索引図へ戻る

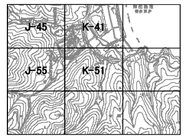

管渠

管径(mm) 管形状 ① 130 路線番号 勾配 (%) 延長(m) 区間延長(m)
φ 150 VU 20.0m 30.10
0.873 → 0.010
流水方向
上流側管底高 下流側管底高

管機能	
	幹線管渠
	幹線管渠(圧送管)
	枝線管渠
	枝線管渠(圧送管)
	鞘管付管渠
	取付管
	取付管(圧送管)

管形状	
φ	円形

管 種	
HP	遠心力鉄筋コンクリート管
VP	硬質塩化ビニール管(肉厚管)
VU	硬質塩化ビニール管(肉薄管)
FRP	強化プラスチック管
PE	ポリエチレン管
HPPE	高密度ポリエチレン管
PRP	リブ付硬質塩化ビニール管
RB	レジンコンクリート管(継手性能RS.JB)
RC	レジンコンクリート管(継手性能RJC)

路線番号	
123	幹線
123	枝線

マンホール

起点は マンホール
マンホール番号 10-1 MP マンホールポンプ表示
地盤高(m) 蓋 底 管 種 種

マンホール種別	
	0号マンホール(750mm円形)
	1号マンホール(900mm円形)
	2号マンホール(1,200mm円形)
	3号マンホール(1,500mm円形)
	4号マンホール(1,800mm円形)
	小口径マンホール(内径300mm)
	桝マンホール(内径200mm)
	楕円マンホール
	特殊マンホール
	原水槽
	浄化槽
	属性変化点記号
	曲管
	流域投入点

汚水桝

取付管口径(mm)
上流マンホールからの距離(m)
100 0.85 18.30 H=0.80
深さ(m)
取付管先平面距離(m)
取付管勾配

汚水桝種別	
	汚水桝(防護ハット有)
	汚水桝(防護ハット無)
	汚水桝(750mm円形)
	宅内ポンプ
	キャップ止め

その他

	汚水処理施設
	処理分区界

女川町

座標系は平成14年度国土交通省告示第9号の規定による第X座標系
投影は横メルカトル図法
図郭に表示してある座標値はメートル単位
高さの基準は東京湾の平均海面
等高線の間隔は2メートル

女川町下水道台帳図（汚水）

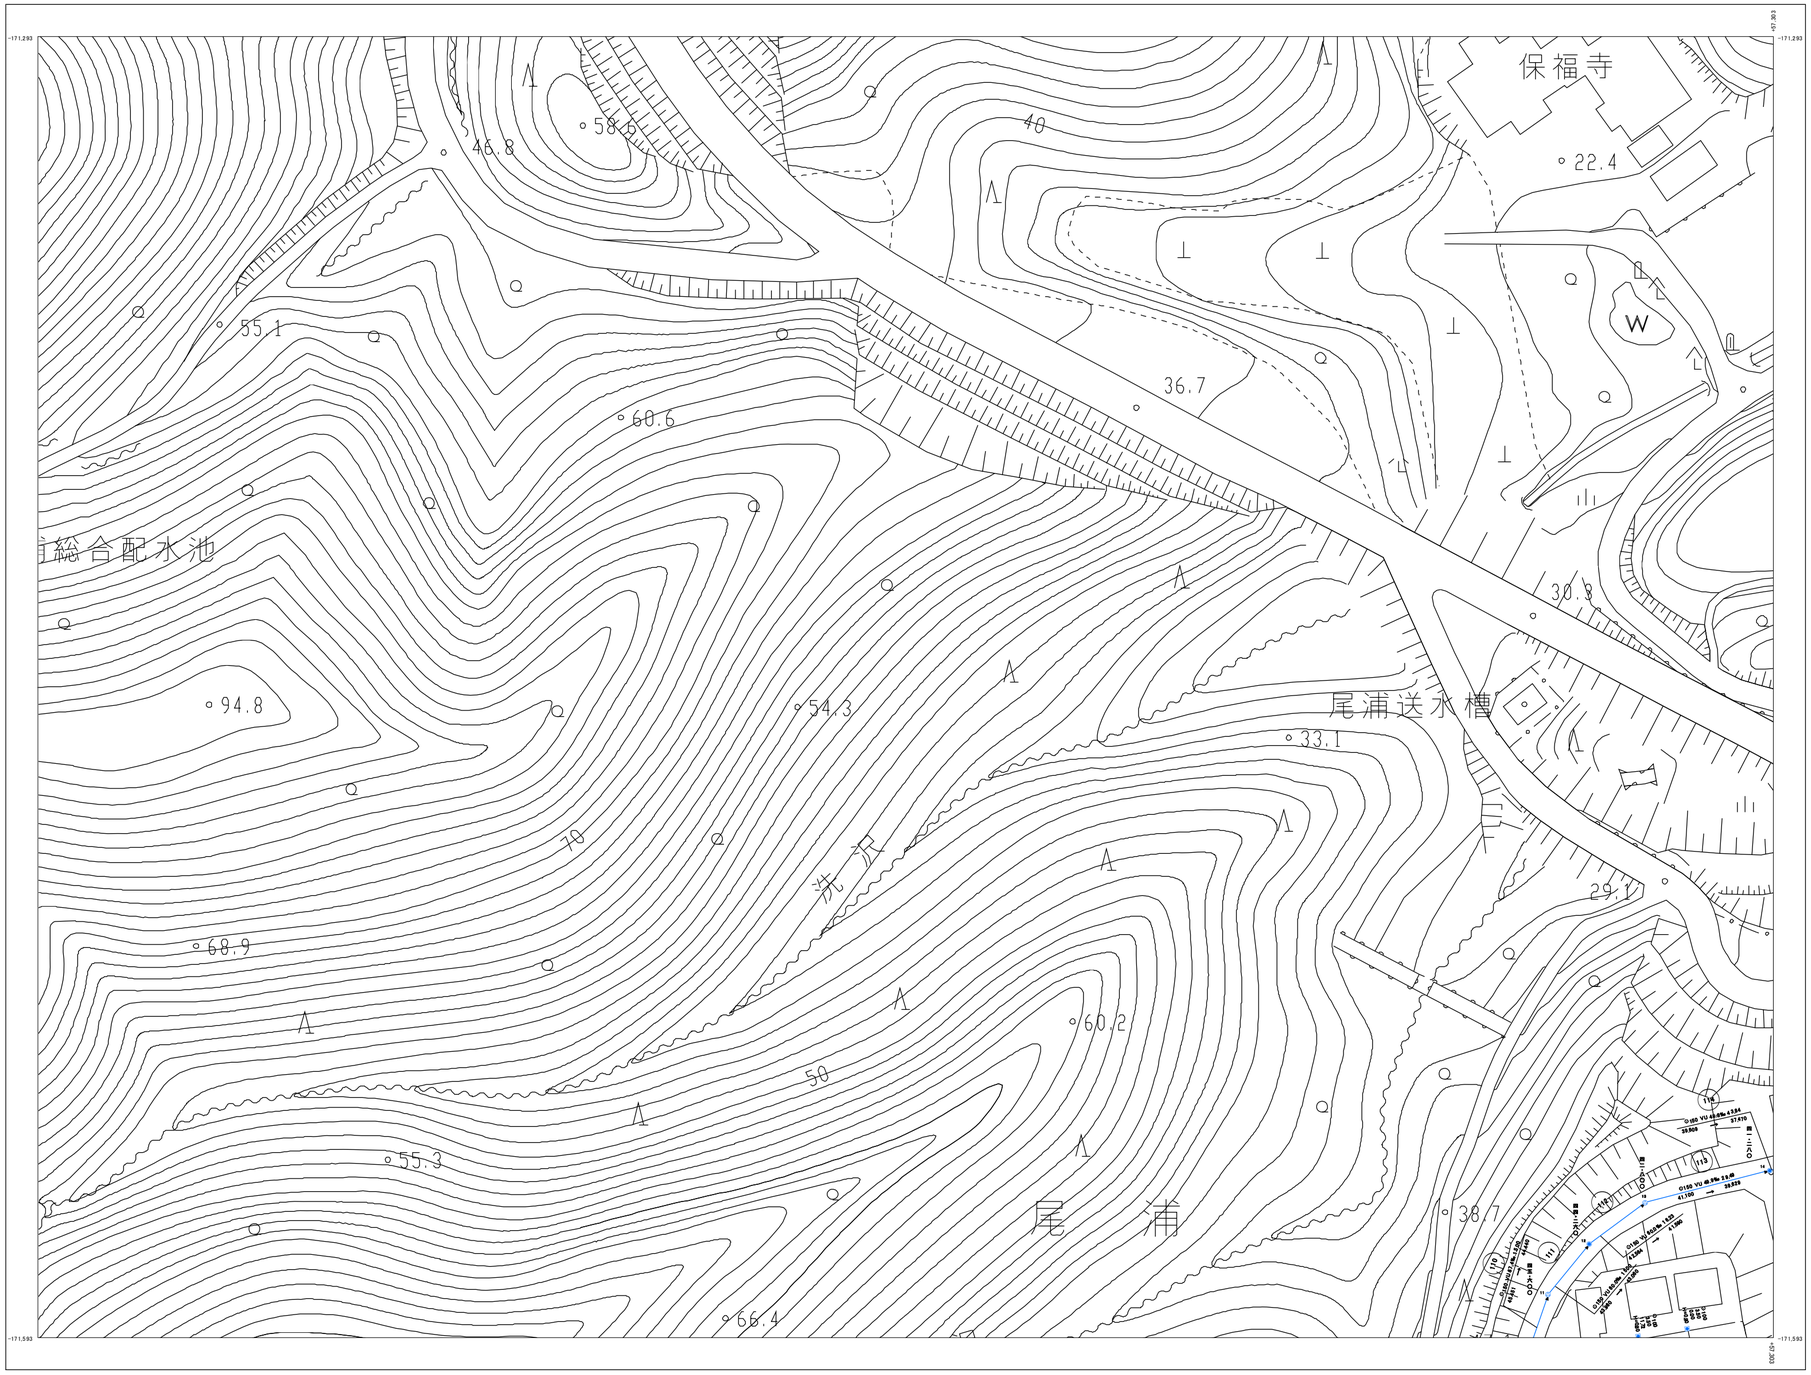

株式会社バスコ 調製

女川町

令和 6年 12月 作成

1:1,000

0 5 10 20 30 40 50 60 70 80 90 100 メートル

索引図へ戻る

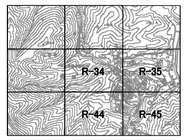

管渠

管径(mm) 1130 路線番号
管形状 管種 内径 延長(m) 区間延長(m)
φ 150 VU 20.0m 30.0
0.873 → 0.010
流水方向
上流側管底高 下流側管底高

管機能

	幹線管渠
	幹線管渠(圧送管)
	枝線管渠
	枝線管渠(圧送管)
	鞘管付管渠
	取付管
	取付管(圧送管)

管形状

φ	円形

管　種

HP	遠心力鉄筋コンクリート管
VP	硬質塩化ビニール管(肉厚管)
VU	硬質塩化ビニール管(肉薄管)
FRP	強化プラスチック管
PE	ポリエチレン管
HPPE	高密度ポリエチレン管
PRP	リブ付硬質塩化ビニール管
RB	レジンコンクリート管(継手性能RS.JB)
RC	レジンコンクリート管(継手性能RJC)

路線番号

123	幹線
123	枝線

マンホール

副管付マンホール
マンホール番号 10-1 MP マンホールポンプ表示
地盤高(m)
開蓋年月

マンホール種別

	0号マンホール(750mm円形)
	1号マンホール(900mm円形)
	2号マンホール(1,200mm円形)
	3号マンホール(1,500mm円形)
	4号マンホール(1,800mm円形)
	小口径マンホール(内径300mm)
	側マンホール(内径200mm)
	楕円マンホール
	特殊マンホール
	原水槽
	浄化槽
	属性変化点記号
	曲管
	流域投入点

汚水桝

取付管口径(mm)
上流マンホールからの距離(m)
φ 150 0.85 16.30 H=0.80
深さ(m)
取付管水平距離(m)
取付管勾配

汚水桝種別

	汚水桝(防護ハット有)
	汚水桝(防護ハット無)
	汚水桝(750mm円形)
	宅内ポンプ
	キャップ止め

その他

	汚水処理施設
	処理分区界

座標系は平成14年度国土交通省告示第9号の
規定による第X座標系
投影は横メルカトル図法
図郭に表示してある座標値はメートル単位
高さの基準は東京湾の平均海面
等高線の間隔は2メートル

索引図へ戻る

R-35

女川町下水道台帳図（汚水）

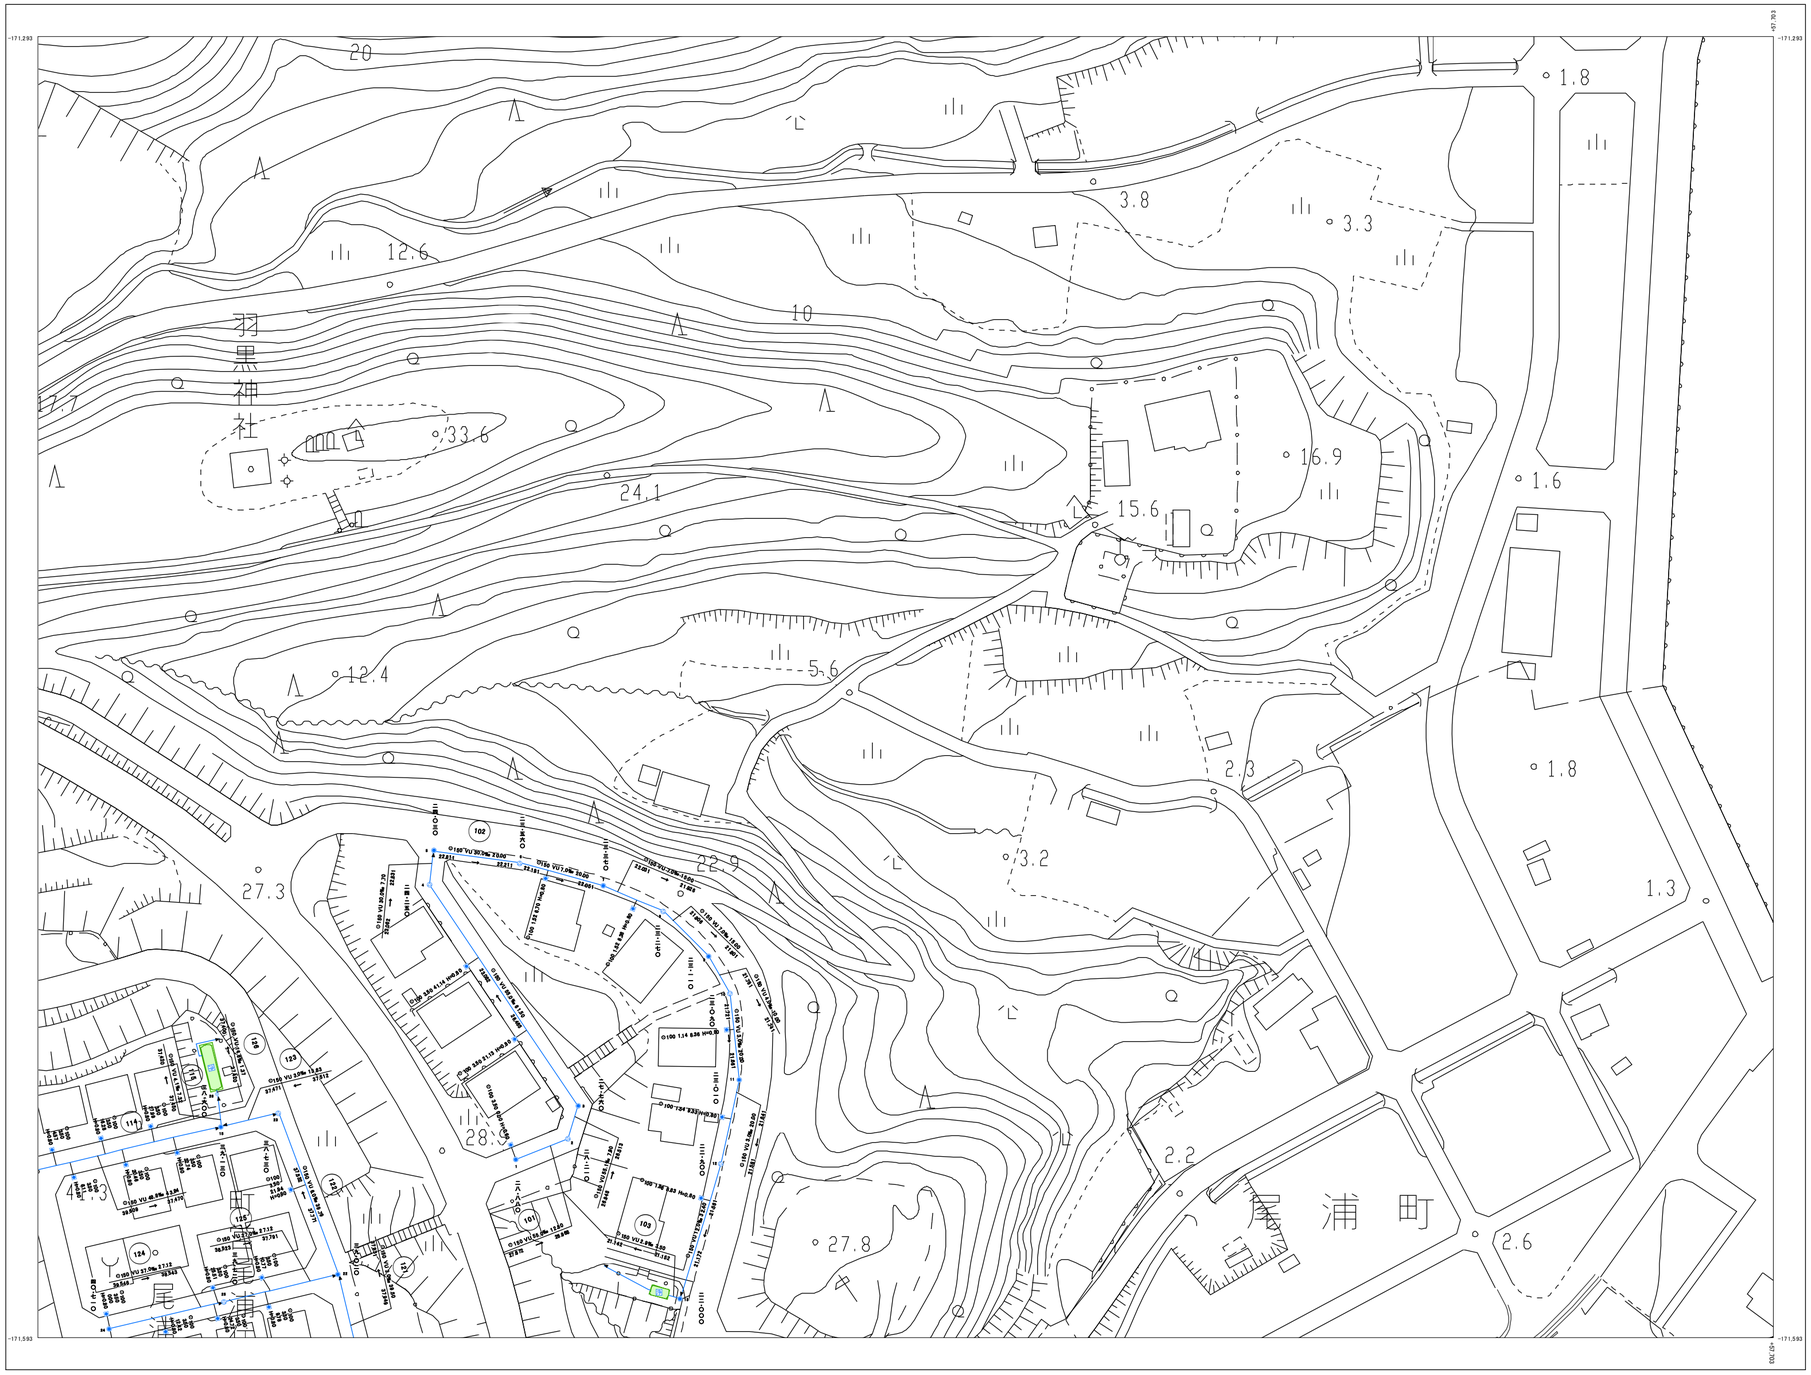

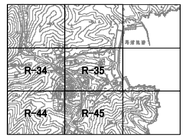

管渠

管径(mm)
管形状
1130 路線番号
管種 内面 延長(m)
φ 150 VU 20.0m 30.10
8.273 → 8.010
流水方向
上流側管底高
下流側管底高

管機能

	幹線管渠
	幹線管渠(圧送管)
	枝線管渠
	枝線管渠(圧送管)
	鞘管付管渠
	取付管
	取付管(圧送管)

管形状

φ	円形

管　種

HP	遠心力鉄筋コンクリート管
VP	硬質塩化ビニール管(肉厚管)
VU	硬質塩化ビニール管(肉薄管)
FRP	強化プラスチック管
PE	ポリエチレン管
HPPE	高密度ポリエチレン管
PRP	リブ付硬質塩化ビニール管
RB	レジンコンクリート管(継手性能RS.JB)
RC	レジンコンクリート管(継手性能RJC)

路線番号

123	幹線
123	枝線

マンホール

新規付マンホール
マンホール番号 → 10-1 ← マンホールポンプ表示
特殊蓋No.
蓋 → 1 ← 種類

マンホール種別

	0号マンホール(750mm円形)
	1号マンホール(900mm円形)
	2号マンホール(1,200mm円形)
	3号マンホール(1,500mm円形)
	4号マンホール(1,800mm円形)
	小口径マンホール(内径300mm)
	桝マンホール(内径200mm)
	楕円マンホール
	特殊マンホール
	原水槽
	浄化槽
I	属性変化点記号
	曲管
	流域投入点

汚水桝

取付管口径(mm)
上流マンホールからの距離(m)
100 0.80 18.30 H=0.80
深さ(m)
取付管水平距離(m)
取付管勾配

汚水桝種別

	汚水桝(防護ハット有)
	汚水桝(防護ハット無)
	汚水桝(750mm円形)
	宅内ポンプ
	キャップ止め

その他

	汚水処理施設
	処理分区界

株式会社パスコ 調製

女川町

令和 6年 12月 作成

1:1,000

0 5 10 20 30 40 50 60 70 80 90 100 メートル

R-35

座標系は平成14年度国土交通省告示第9号の
規定による第X座標系
投影は横メルカトル図法
図郭に表示してある座標値はメートル単位
高さの基準は東京湾の平均海面
等高線の間隔は2メートル

R-44

女川町下水道台帳図（汚水）

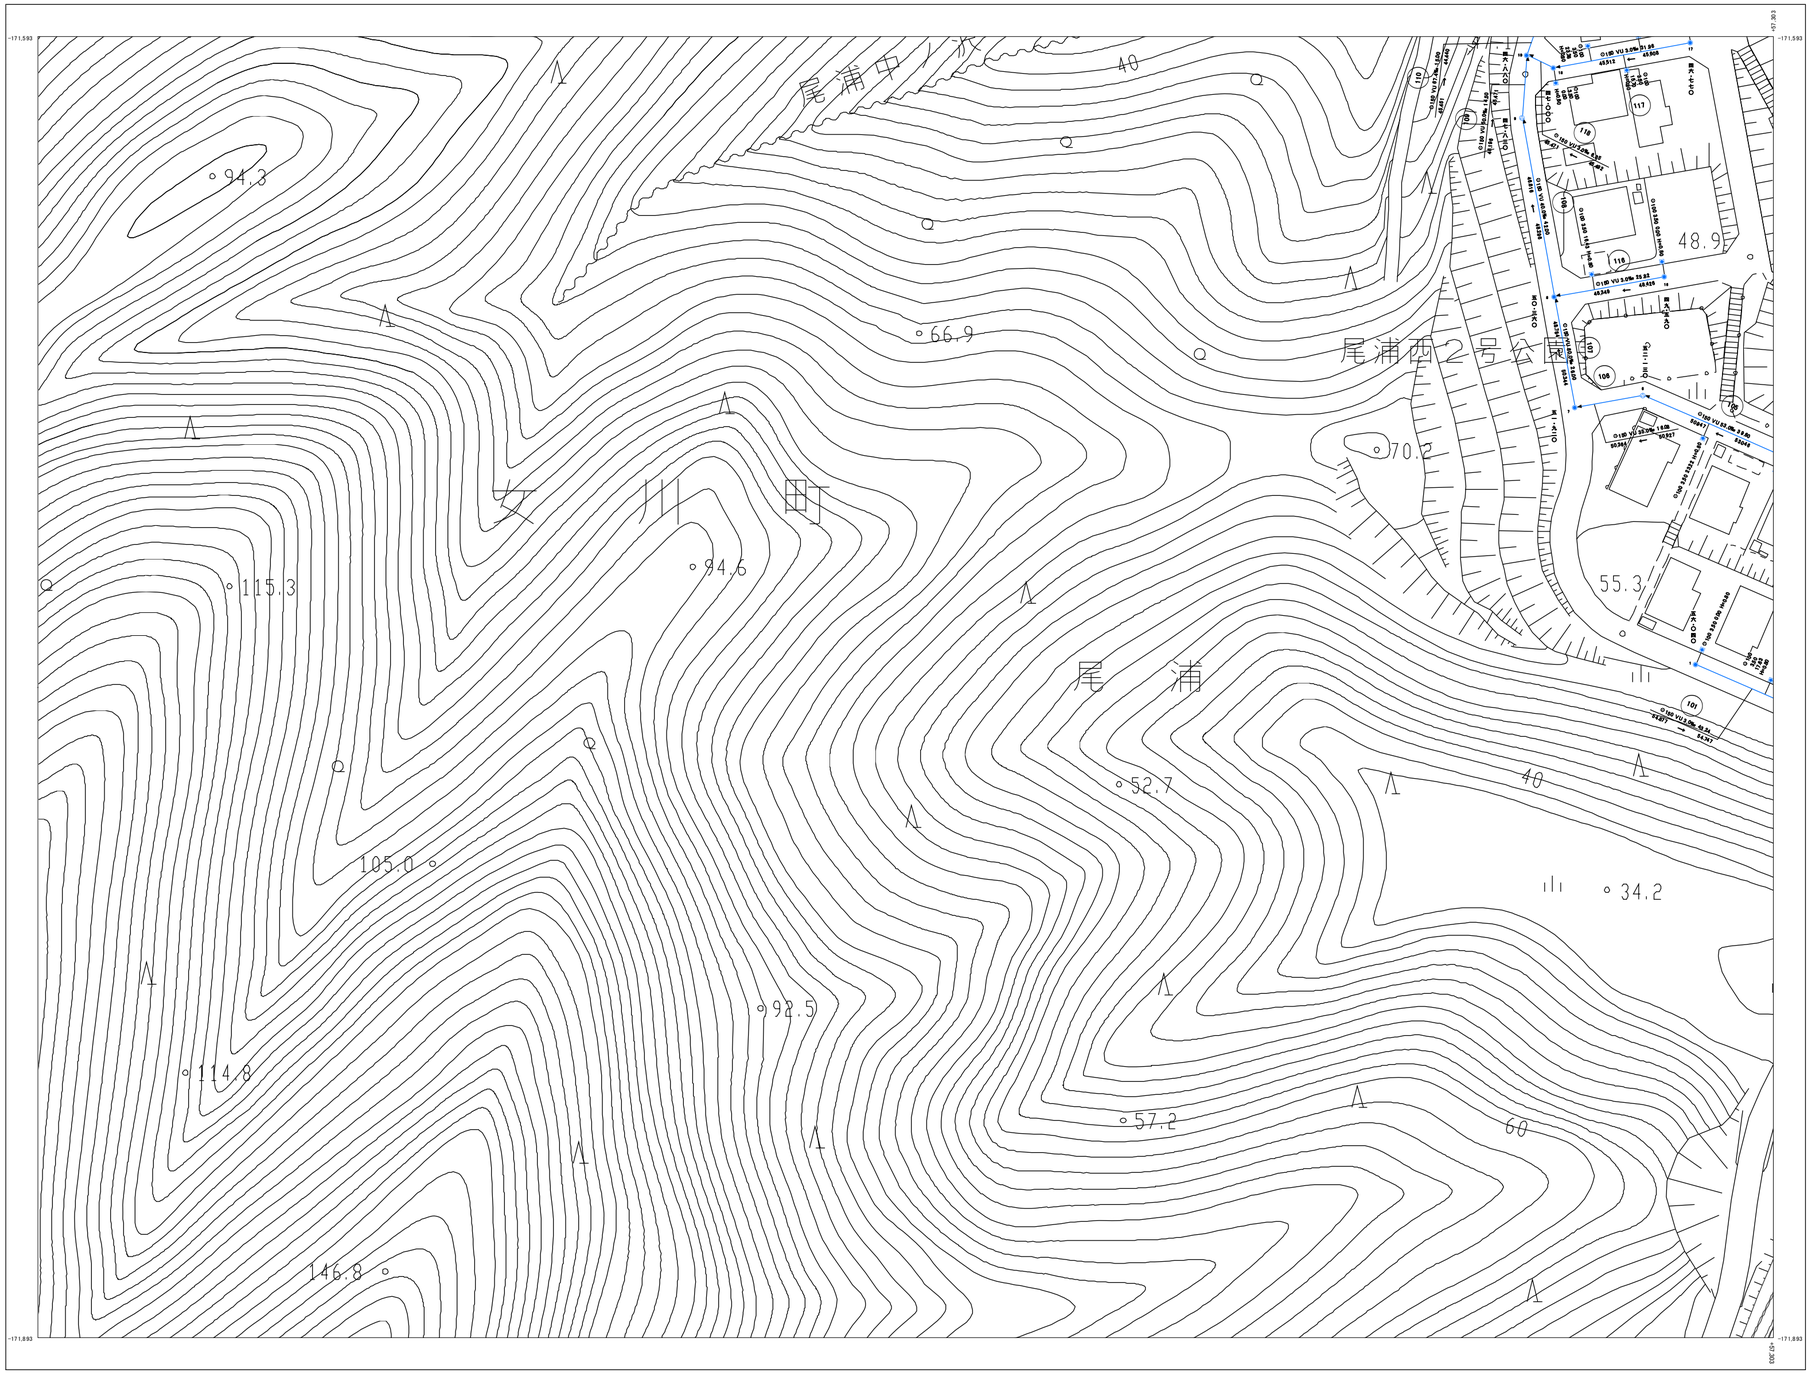

索引図へ戻る

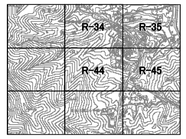

管渠

管径(mm) 1130 路線番号
管形状
勾配 (%勾配) 延長(m)
0.150 VU 20.0m 30.10
8.273 → 0.010
流水方向 下流側管底高
上流側管底高

管機能

	幹線管渠
	幹線管渠(圧送管)
	枝線管渠
	枝線管渠(圧送管)
	鞘管付管渠
	取付管
	取付管(圧送管)

管形状

⊖	円形

管　種

HP	遠心力鉄筋コンクリート管
VP	硬質塩化ビニール管(肉厚管)
VU	硬質塩化ビニール管(肉薄管)
FRP	強化プラスチック管
PE	ポリエチレン管
HPPE	高密度ポリエチレン管
PRP	リブ付硬質塩化ビニール管
RB	レジンコンクリート管(継手性能RS.JB)
RC	レジンコンクリート管(継手性能RJC)

路線番号

123	幹線
123	枝線

マンホール

副開付マンホール
マンホール番号 10-1 マンホールポンプ表示
地盤高(m)
蓋 底 種 種

マンホール種別

	0号マンホール(750mm円形)
	1号マンホール(900mm円形)
	2号マンホール(1,200mm円形)
	3号マンホール(1,500mm円形)
	4号マンホール(1,800mm円形)
	小口径マンホール(内径300mm)
	桝マンホール(内径200mm)
	楕円マンホール
	特殊マンホール
	原水槽
	浄化槽
I	属性変化点記号
●	曲管
⊠	流域投入点

汚水桝

取付管口径(mm)
上流マンホールからの距離(m)
100 0.80 18.30 H=0.90
深さ(m)
取付管水平距離(m)
取付管形状

汚水桝種別

	汚水桝(防護ハット有)
	汚水桝(防護ハット無)
	汚水桝(750mm円形)
	宅内ポンプ
	キャップ止め

その他

	汚水処理施設
	処理分区界

株式会社パスコ 調製

令和 6年 12月 作成

1:1,000

0 5 10 20 30 40 50 60 70 80 90 100 メートル

R-44

女川町

座標系は平成14年度国土交通省告示第9号の
規定による第X座標系
投影は横メルカトル図法
図郭に表示してある座標値はメートル単位
高さの基準は東京湾の平均海面
等高線の間隔は2メートル

女川町下水道台帳図（汚水）

株式会社パスコ 調製

令和 6年 12月 作成

1:1,000

0 5 10 20 30 40 50 60 70 80 90 100 メートル

R-45

座標系は平成14年度国土交通省告示第9号の規定による第X座標系
投影は横メルカトル図法
図郭に表示してある座標値はメートル単位
高さの基準は東京湾の平均海面
等高線の間隔は2メートル

索引図へ戻る

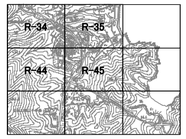

管渠

管径(mm) 路線番号 φ150 VU 20.0m 30.0 管種 内径 延長(m) 起点管底高(m) 8.873 → 9.010 流水方向 上流側管底高 下流側管底高

管機能	
	幹線管渠
	幹線管渠(圧送管)
	枝線管渠
	枝線管渠(圧送管)
	鞘管付管渠
	取付管
	取付管(圧送管)

管形状	
φ	円形

管 種	
HP	遠心力鉄筋コンクリート管
VP	硬質塩化ビニール管(肉厚管)
VU	硬質塩化ビニール管(肉薄管)
FRP	強化プラスチック管
PE	ポリエチレン管
HPPE	高密度ポリエチレン管
PRP	リブ付硬質塩化ビニール管
RB	レジンコンクリート管(継手性能RS.B)
RC	レジンコンクリート管(継手性能RJ.C)

路線番号	
125	幹線
123	枝線

マンホール

剖面付マンホール マンホール番号 MH マンホールポンプ圧力 地盤高(m) 管 底 高 (m)

マンホール種別	
	0号マンホール(750mm円形)
	1号マンホール(900mm円形)
	2号マンホール(1,200mm円形)
	3号マンホール(1,500mm円形)
	4号マンホール(1,800mm円形)
	小口径マンホール(内径300mm)
	桝マンホール(内径200mm)
	楕円マンホール
	特殊マンホール
	原水槽
	浄化槽
	属性変化点記号
	曲管
	流域投入点

汚水桝

取付管口径(mm) 土空マンホールからの距離(m) φ 150 0.85 16.30 H=0.90 0.30(m) 取付管水平距離(m) 取付管形状

汚水桝種別	
	汚水桝(防護パット有)
	汚水桝(防護パット無)
	汚水桝(750mm円形)
	宅内ポンプ
	キャップ止め

その他	
	汚水処理施設
	処理分区界

女川町

女川町下水道台帳図（汚水）

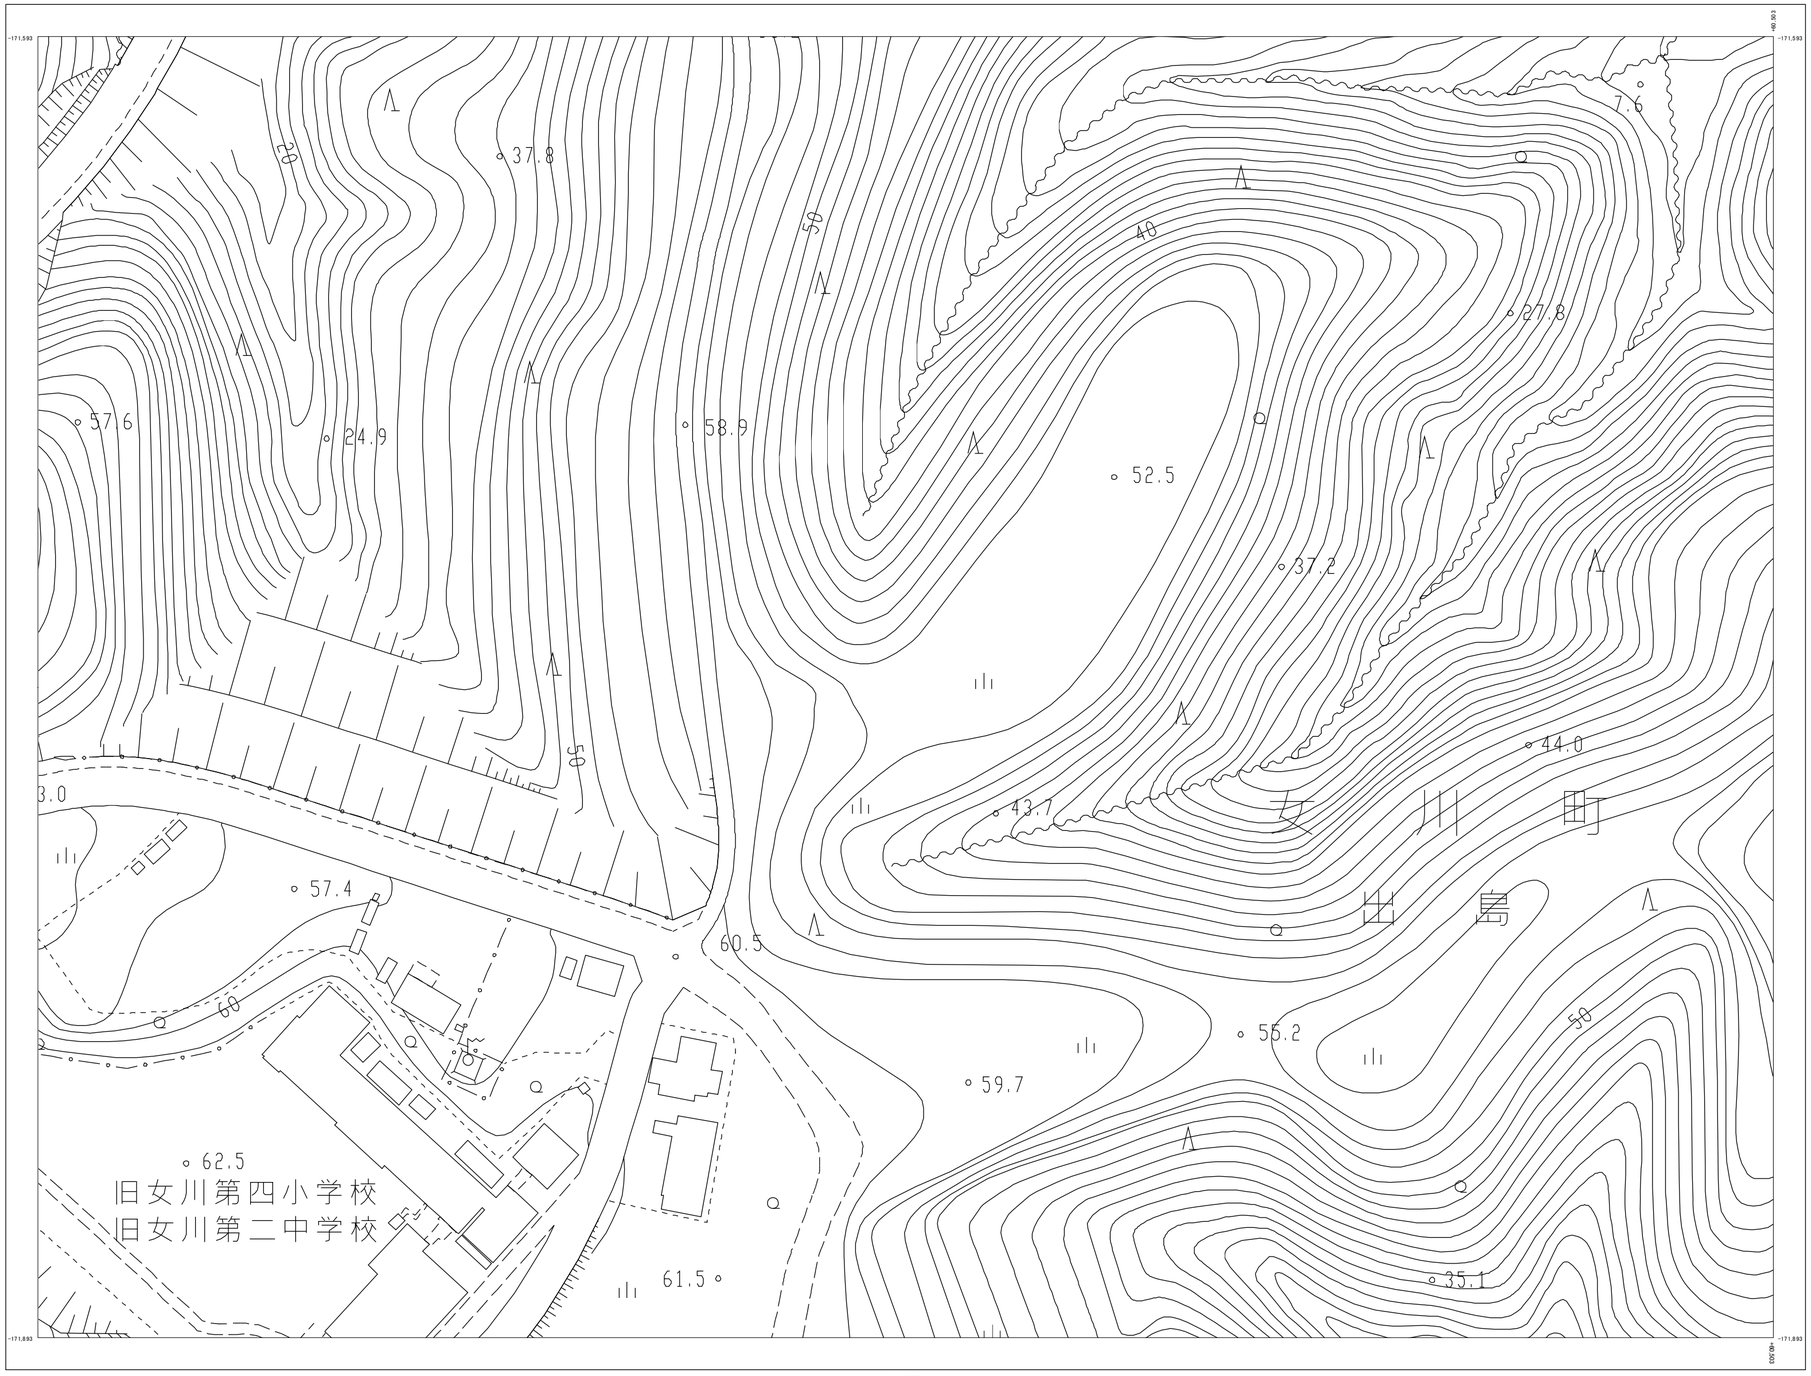

株式会社パスコ 調製

令和 6年 12月 作成

1:1,000

0 5 10 20 30 40 50 60 70 80 90 100 メートル

T-42

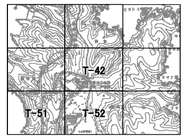

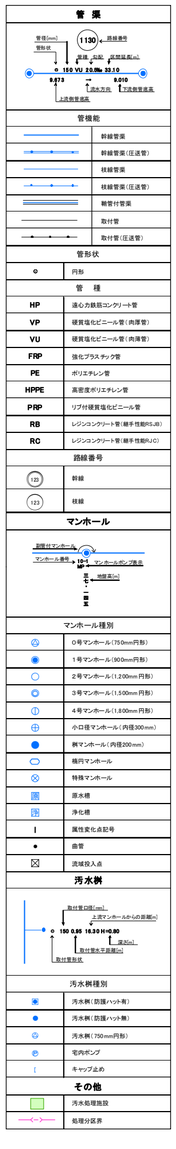

座標系は平成14年度国土交通省告示第9号の規定による第X座標系
投影は横メルカトル図法
図郭に表示してある座標値はメートル単位
高さの基準は東京湾の平均海面
等高線の間隔は2メートル

索引図へ戻る

T-51

女川町下水道台帳図（汚水）

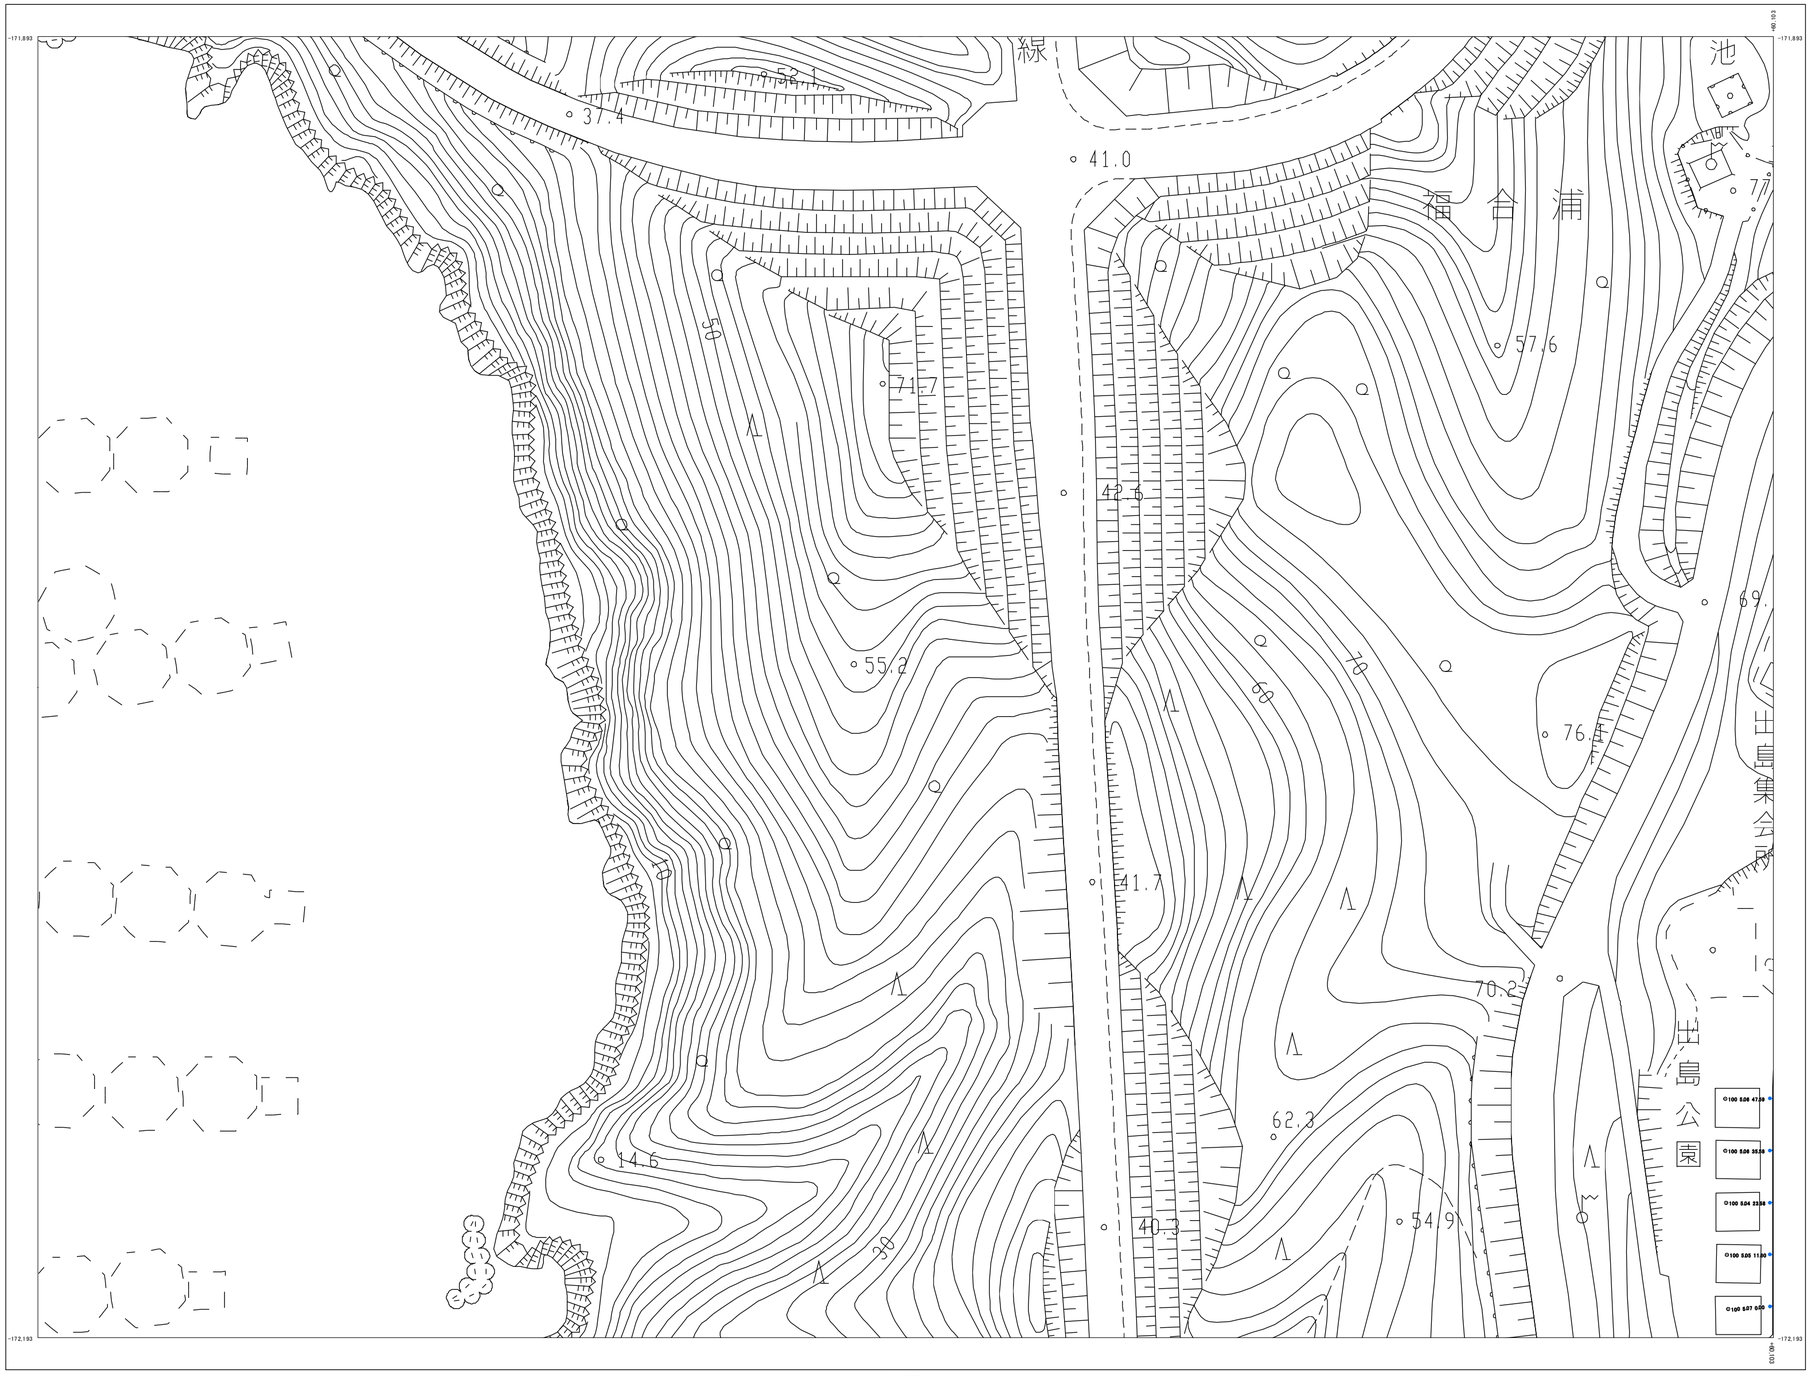

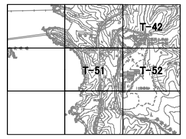

管渠

管径(mm) 管形状 ① 130 路線番号 勾配 (%) 延長(m) 民間埋設(m)
φ 150 VU 20.0m 30.10
S273 → S.010
流水方向
上流側管底高 下流側管底高

管機能	
	幹線管渠
	幹線管渠(圧送管)
	枝線管渠
	枝線管渠(圧送管)
	鞘管付管渠
	取付管
	取付管(圧送管)

管形状	
φ	円形

管　種	
HP	遠心力鉄筋コンクリート管
VP	硬質塩化ビニール管(肉厚管)
VU	硬質塩化ビニール管(肉薄管)
FRP	強化プラスチック管
PE	ポリエチレン管
HPPE	高密度ポリエチレン管
PRP	リブ付硬質塩化ビニール管
RB	レジンコンクリート管(継手性能RS.JB)
RC	レジンコンクリート管(継手性能RJC)

路線番号	
123	幹線
123	枝線

マンホール

副開付マンホール
マンホール番号 10-1 M マンホールポンプ施設
地盤高(m)
蓋
底
管

マンホール種別	
	0号マンホール(750mm円形)
	1号マンホール(900mm円形)
	2号マンホール(1,200mm円形)
	3号マンホール(1,500mm円形)
	4号マンホール(1,800mm円形)
	小口径マンホール(内径300mm)
	桝マンホール(内径200mm)
	楕円マンホール
	特殊マンホール
	原水槽
	浄化槽
I	属性変化点記号
	曲管
	流域投入点

汚水桝

取付管口径(mm)
上流マンホールからの距離(m)
100 0.80 18.30 H=0.90
勾配(%)
取付管水平距離(m)
取付管形状

汚水桝種別	
	汚水桝(防護ハット有)
	汚水桝(防護ハット無)
	汚水桝(750mm円形)
	宅内ポンプ
	キャップ止め

その他	
	汚水処理施設
	処理分区界

株式会社パスコ 調製

女川町

令和 6年 12月 作成

1:1,000

0 5 10 20 30 40 50 60 70 80 90 100 メートル

T-51

座標系は平成14年度国土交通省告示第9号の
規定による第X座標系
投影は横メルカトル図法
図郭に表示してある座標値はメートル単位
高さの基準は東京湾の平均海面
等高線の間隔は2メートル

女川町下水道台帳図（汚水）

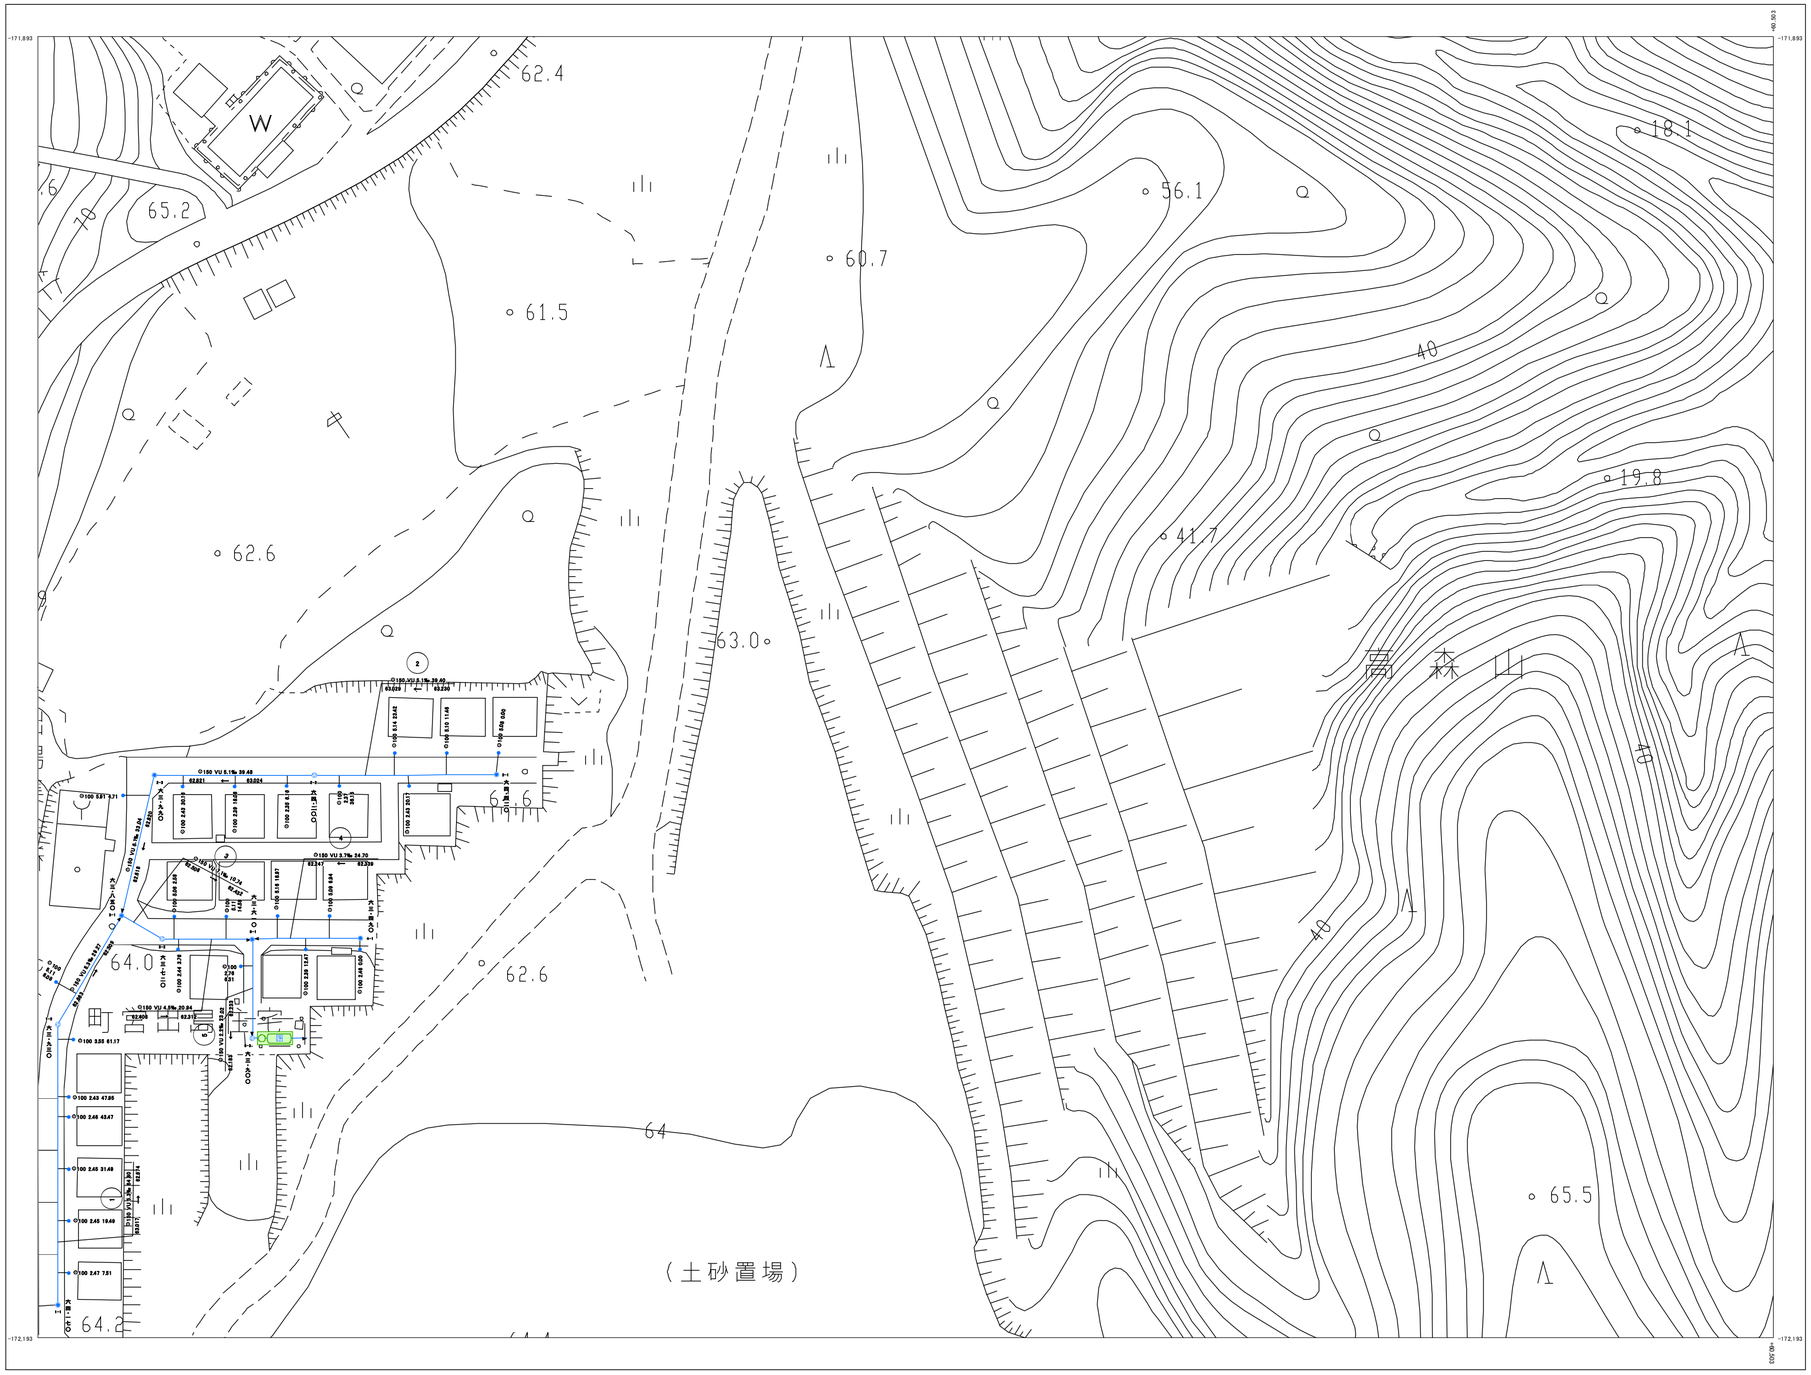

株式会社バスコ 調製

令和 6年 12月 作成

1:1,000

0 5 10 20 30 40 50 60 70 80 90 100 メートル

T-52

索引図へ戻る

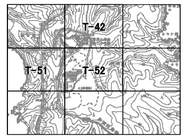

管渠

管種(mm) 管形状	1130 路線番号
管種 内径	延長(m)
● 150 VU 20.0m 30.10	
8.073 → 8.010	
上流側管底高	流水方向 下流側管底高

管機能

	幹線管渠
	幹線管渠(圧送管)
	枝線管渠
	枝線管渠(圧送管)
	鞘管付管渠
	取付管
	取付管(圧送管)

管形状

●	円形

管　種

HP	遠心力鉄筋コンクリート管
VP	硬質塩化ビニール管(肉厚管)
VU	硬質塩化ビニール管(肉薄管)
FRP	強化プラスチック管
PE	ポリエチレン管
HPPE	高密度ポリエチレン管
PRP	リブ付硬質塩化ビニール管
RB	レジンコンクリート管(継手性能RS.JB)
RC	レジンコンクリート管(継手性能RJC)

路線番号

120	幹線
123	枝線

マンホール

副管付マンホール	
マンホール番号	10 マンホールポンプ表示
蓋 地盤高(m)	

マンホール種別

	0号マンホール(750mm円形)
	1号マンホール(900mm円形)
	2号マンホール(1,200mm円形)
	3号マンホール(1,500mm円形)
	4号マンホール(1,800mm円形)
	小口径マンホール(内径300mm)
	桝マンホール(内径200mm)
	楕円マンホール
	特殊マンホール
	原水槽
	浄化槽
	属性変化点記号
	曲管
	流域投入点

汚水桝

	取付管口径(mm) 上流マンホールからの距離(m)
	● 150 0.85 16.30 H=0.80
	蓋高(m)
	取付管水平距離(m)
	取付管形状

汚水桝種別

	汚水桝(防護パット有)
	汚水桝(防護パット無)
	汚水桝(750mm円形)
	宅内ポンプ
	キャップ止め

その他

	汚水処理施設
	処理分区界

女川町

座標系は平成14年度国土交通省告示第9号の
規定による第X座標系
投影は横メルカトル図法
図郭に表示してある座標値はメートル単位
高さの基準は東京湾の平均海面
等高線の間隔は2メートル

A1-12

女川町下水道台帳図（汚水）

株式会社パスコ 調製

令和 6年 12月 作成

1:1,000

0 5 10 20 30 40 50 60 70 80 90 100 メートル

A1-12

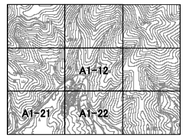

N W E S

管渠

管径(mm) 管形状 φ 150 VU 20.0m 30.10 路線番号 延長 (m) 起点 終点 民間埋設配水 8.073 流水方向 8.010 上流側管底高 下流側管底高

管機能

	幹線管渠
	幹線管渠(圧送管)
	枝線管渠
	枝線管渠(圧送管)
	鞘管付管渠
	取付管
	取付管(圧送管)

管形状

φ	円形

管　種

HP	遠心力鉄筋コンクリート管
VP	硬質塩化ビニール管(肉厚管)
VU	硬質塩化ビニール管(肉薄管)
FRP	強化プラスチック管
PE	ポリエチレン管
HPPE	高密度ポリエチレン管
PRP	リブ付硬質塩化ビニール管
RB	レジンコンクリート管(継手性能RS.JB)
RC	レジンコンクリート管(継手性能RJC)

路線番号

123	幹線
123	枝線

マンホール

副開はマンホール　マンホール番号 10-1 MP マンホールポンプ施設　地盤高(m)

マンホール種別

	0号マンホール(750mm円形)
	1号マンホール(900mm円形)
	2号マンホール(1,200mm円形)
	3号マンホール(1,500mm円形)
	4号マンホール(1,800mm円形)
	小口径マンホール(内径300mm)
	桝マンホール(内径200mm)
	楕円マンホール
	特殊マンホール
	雨水槽
	浄化槽
	属性変化点記号
	曲管
	流域投入点

汚水桝

取付管口径(mm) 上流マンホールからの距離(m) φ 150 0.80 10.30 H=0.80 地盤(m) 取付管水平距離(m) 取付管形状

汚水桝種別

	汚水桝(防護ハット有)
	汚水桝(防護ハット無)
	汚水桝(750mm円形)
	宅内ポンプ
	キャップ止め

その他

	汚水処理施設
	処理分区界

女川町

座標系は平成14年度国土交通省告示第9号の
規定による第X座標系
投影は横メルカトル図法
図郭に表示してある座標値はメートル単位
高さの基準は東京湾の平均海面
等高線の間隔は2メートル

索引図へ戻る

A1-14

女川町下水道台帳図（汚水）

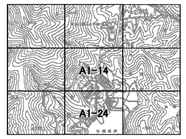

管渠

管径(mm) 管形状 1130 路線番号 勾配 内径 延長(m)
0 150 VU 20.0m 30.10
0.273 流水方向 0.010 下流側管底高
上流側管底高

管機能	
	幹線管渠
	幹線管渠(圧送管)
	枝線管渠
	枝線管渠(圧送管)
	鞘管付管渠
	取付管
	取付管(圧送管)

管形状	
○	円形

管　種	
HP	遠心力鉄筋コンクリート管
VP	硬質塩化ビニール管(肉厚管)
VU	硬質塩化ビニール管(肉薄管)
FRP	強化プラスチック管
PE	ポリエチレン管
HPPE	高密度ポリエチレン管
PRP	リブ付硬質塩化ビニール管
RB	レジンコンクリート管(継手性能RS.JB)
RC	レジンコンクリート管(継手性能RJC)

路線番号	
123	幹線
123	枝線

マンホール

新設はマンホール
マンホール番号 10-1 マンホールポンプ番号
特殊蓋径(○)
蓋 ■ 種

マンホール種別	
	0号マンホール(750mm円形)
	1号マンホール(900mm円形)
	2号マンホール(1,200mm円形)
	3号マンホール(1,500mm円形)
	4号マンホール(1,800mm円形)
	小口径マンホール(内径300mm)
	例マンホール(内径200mm)
	楕円マンホール
	特殊マンホール
	原水槽
	浄化槽
	属性変化点記号
	曲管
	流域投入点

汚水例

取付管口径(mm)
上流マンホールからの距離(m)
0 150 0.85 16.30 H=0.80
減30cm
取付管水平距離(m)
取付管形状

汚水例種別	
	汚水例(防護パット有)
	汚水例(防護パット無)
	汚水例(750mm円形)
	宅内ポンプ
	キャップ止め

その他	
	汚水処理施設
	処理分区界

株式会社パスコ 調製

女川町

令和 6年 12月 作成

1:1,000

0 5 10 20 30 40 50 60 70 80 90 100 メートル

A1-14

座標系は平成14年度国土交通省告示第9号の規定による第X座標系
投影は横メルカトル図法
図郭に表示してある座標値はメートル単位
高さの基準は東京湾の平均海面
等高線の間隔は2メートル

A1-21

女川町下水道台帳図（汚水）

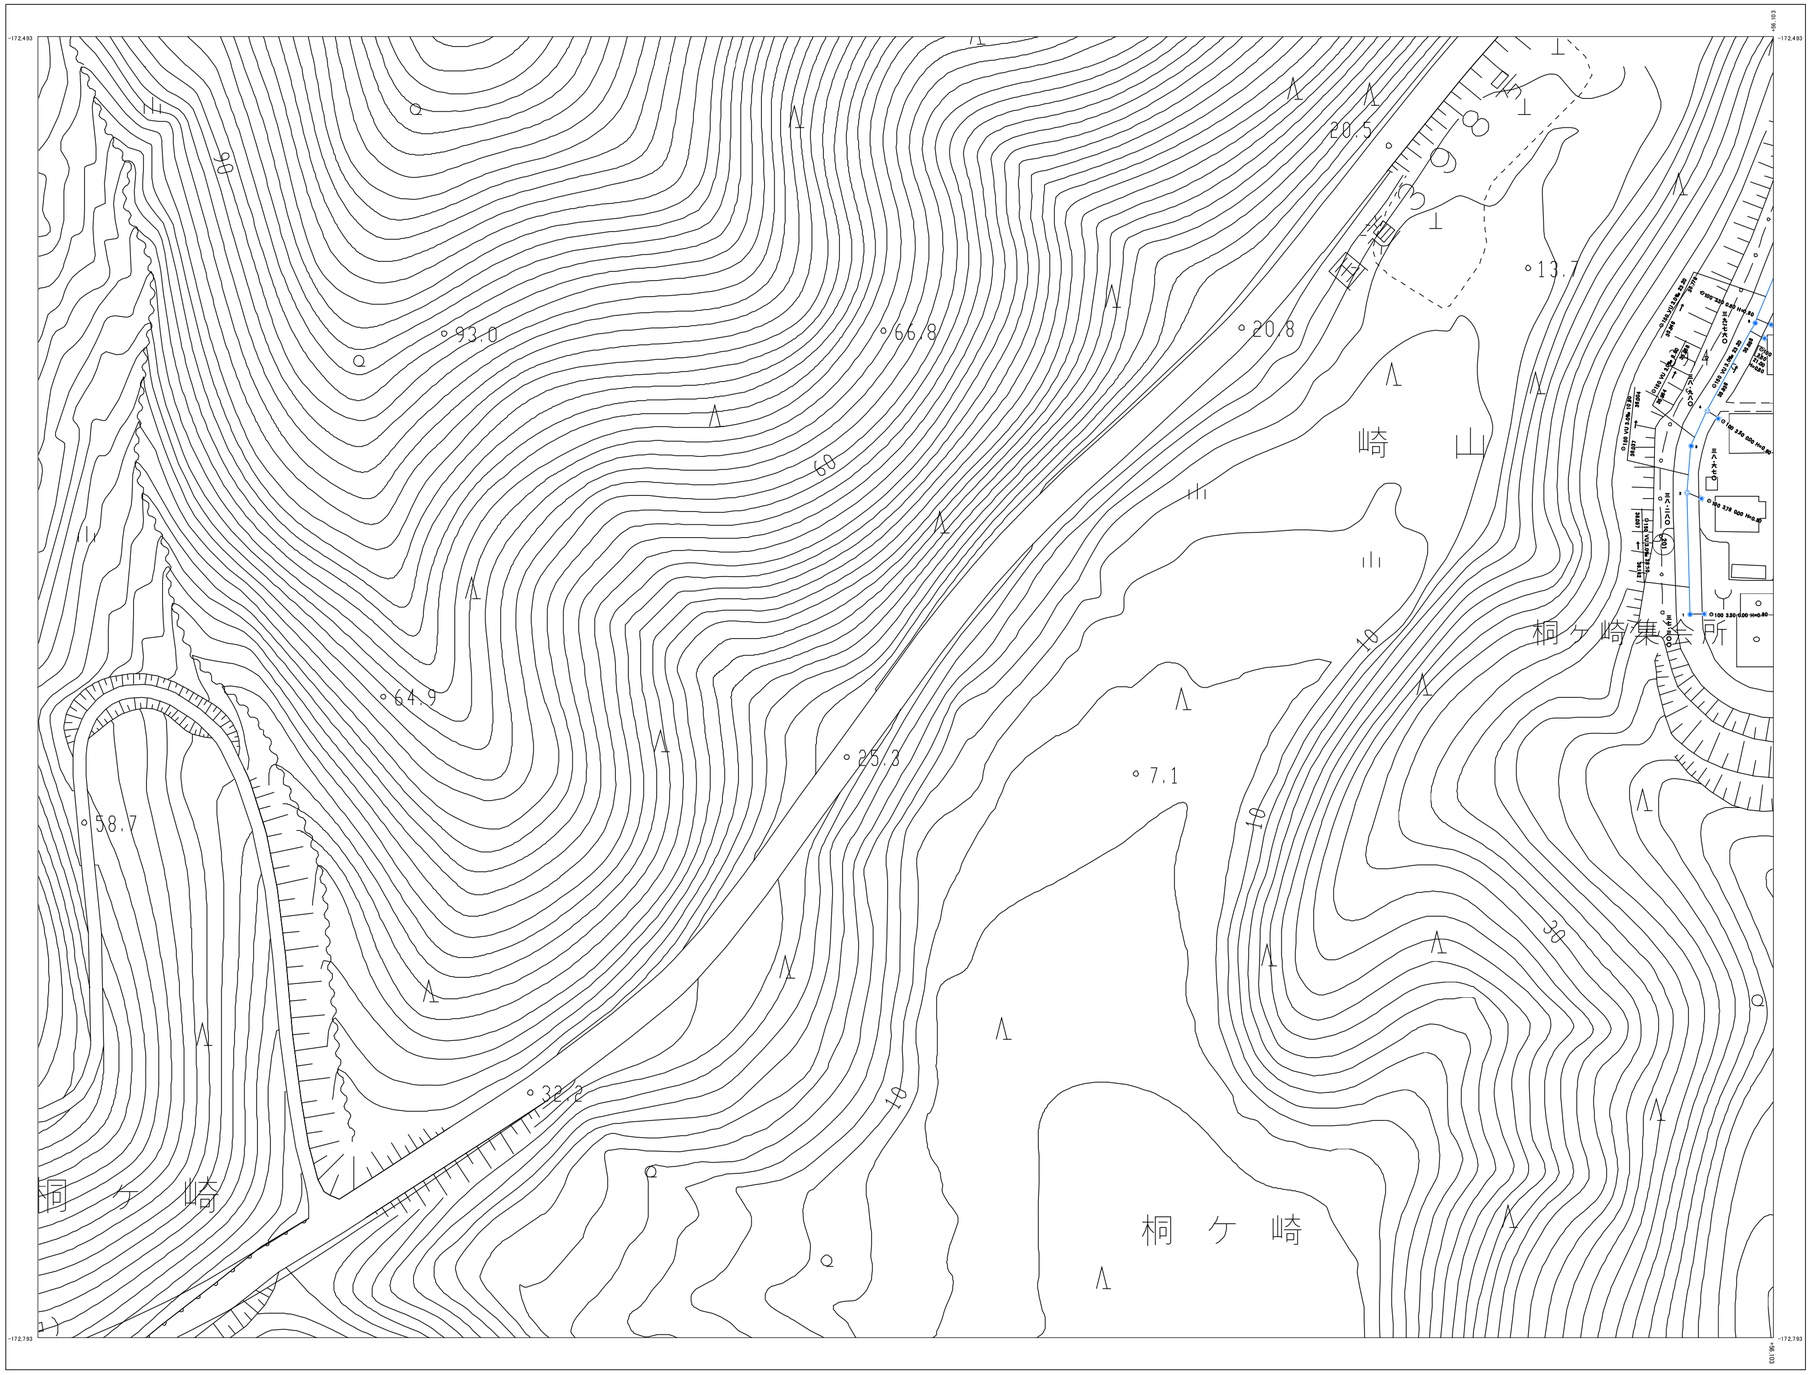

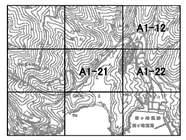

管渠

管種	
管径(mm) 管形状	1130 路線番号 φ 150 VU 20.0m 30.10 8.073 流水方向 8.010 上流側管底高 下流側管底高
管機能	
	幹線管渠
	幹線管渠(圧送管)
	枝線管渠
	枝線管渠(圧送管)
	鞘管付管渠
	取付管
	取付管(圧送管)
管形状	
φ	円形
管　種	
HP	遠心力鉄筋コンクリート管
VP	硬質塩化ビニール管(肉厚管)
VU	硬質塩化ビニール管(肉薄管)
FRP	強化プラスチック管
PE	ポリエチレン管
HPPE	高密度ポリエチレン管
PRP	リブ付硬質塩化ビニール管
RB	レジンコンクリート管(継手性能RS.JB)
RC	レジンコンクリート管(継手性能RJC)
路線番号	
123	幹線
123	枝線

マンホール

太線はマンホール マンホール番号 10-1 MP マンホールポンプ表示 地盤高(m) 深さ(m) 種類	
マンホール種別	
	0号マンホール(750mm円形)
	1号マンホール(900mm円形)
	2号マンホール(1,200mm円形)
	3号マンホール(1,500mm円形)
	4号マンホール(1,800mm円形)
	小口径マンホール(内径300mm)
	桝マンホール(内径200mm)
	楕円マンホール
	特殊マンホール
	原水槽
	浄化槽
I	属性変化点記号
●	曲管
⊠	流域投入点
汚水桝	
	取付管口径(mm) 上流マンホールからの距離(m) 100 0.80 18.30 H=0.80 深さ(m) 取付管水平距離(m) 取付管勾配
汚水桝種別	
	汚水桝(防護ハット有)
	汚水桝(防護ハット無)
	汚水桝(750mm円形)
	宅内ポンプ
	キャップ止め
その他	
	汚水処理施設
	処理分区界

女川町

株式会社パスコ 調製

令和 6年 12月 作成

1:1,000

0 5 10 20 30 40 50 60 70 80 90 100 メートル

A1-21

座標系は平成14年度国土交通省告示第9号の
規定による第X座標系
投影は横メルカトル図法
図郭に表示してある座標値はメートル単位
高さの基準は東京湾の平均海面
等高線の間隔は2メートル

A1-22

女川町下水道台帳図（汚水）

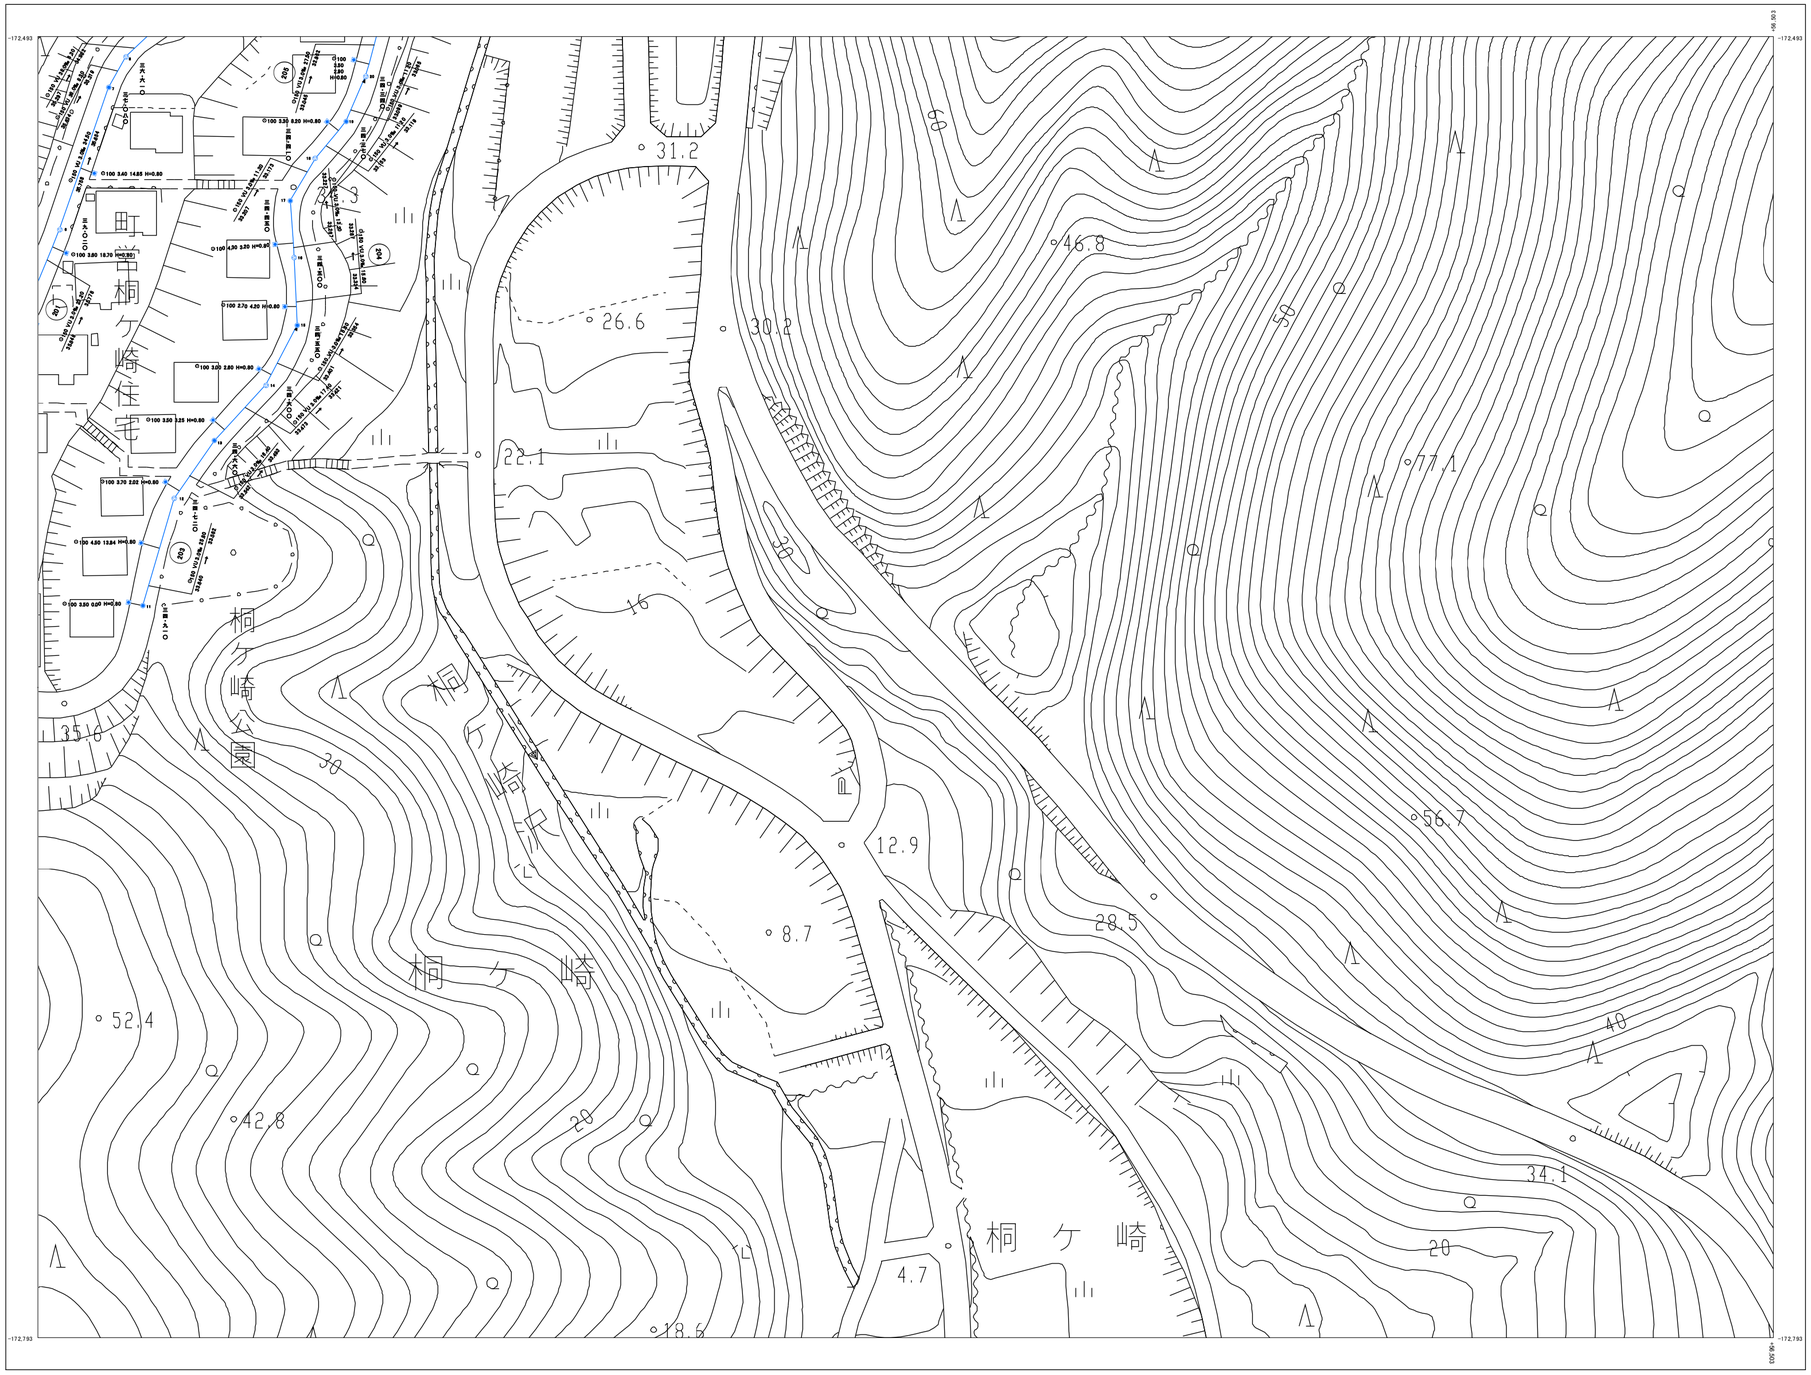

令和 6年 12月 作成

1:1,000

0 5 10 20 30 40 50 60 70 80 90 100 メートル

A1-22

索引図へ戻る

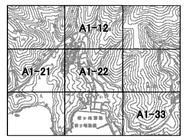

管渠

管径(mm) 1130 路線番号
管形状
材質 内面 埋設深度(m)
● 150 VU 20.0m 30.10
勾配 0.273 → 0.010
流水方向
下流側管底高
上流側管底高

管種機能

	幹線管渠
	幹線管渠(圧送管)
	枝線管渠
	枝線管渠(圧送管)
	鞘管付管渠
	取付管
	取付管(圧送管)

管形状

⊘	円形

管　種

HP	遠心力鉄筋コンクリート管
VP	硬質塩化ビニール管(肉厚管)
VU	硬質塩化ビニール管(肉薄管)
FRP	強化プラスチック管
PE	ポリエチレン管
HPPE	高密度ポリエチレン管
PRP	リブ付硬質塩化ビニール管
RB	レジンコンクリート管(継手性能RS.JB)
RC	レジンコンクリート管(継手性能RJC)

路線番号

123	幹線
123	枝線

マンホール

副開口マンホール
マンホール番号 10-1 M0 マンホールポンプ表示
地盤高(m)
深さ(m)
種類

マンホール種別

	0号マンホール(750mm円形)
	1号マンホール(900mm円形)
	2号マンホール(1,200mm円形)
	3号マンホール(1,500mm円形)
	4号マンホール(1,800mm円形)
	小口径マンホール(内径300mm)
	側マンホール(内径200mm)
	楕円マンホール
	特殊マンホール
	原水槽
	浄化槽
I	属性変化点記号
●	曲管
⊠	流域投入点

汚水桝

取付管口径(mm)
上流マンホールからの距離(m)
● 150 0.85 16.30 H=0.80
深さ(m)
取付管水平距離(m)
取付管勾配

汚水桝種別

	汚水桝(防護ハット有)
	汚水桝(防護ハット無)
	汚水桝(750mm円形)
	宅内ポンプ
	キャップ止め

その他

	汚水処理施設
	処理分区界

株式会社パスコ 調製

女川町

座標系は平成14年度国土交通省告示第9号の規定による第X座標系
投影は横メルカトル図法
図郭に表示してある座標値はメートル単位
高さの基準は東京湾の平均海面
等高線の間隔は2メートル

A1-24

女川町下水道台帳図（汚水）

索引図へ戻る

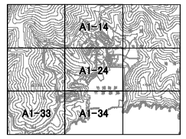

管渠

管径(mm) 管形状 路線番号 勾配 (%) 延長(m) 延長(m)
150 VU 20.0m 30.0
始点側管底高 流水方向 下流側管底高

管機能

	幹線管渠
	幹線管渠(圧送管)
	枝線管渠
	枝線管渠(圧送管)
	鞘管付管渠
	取付管
	取付管(圧送管)

管形状

⊖	円形

管　種

HP	遠心力鉄筋コンクリート管
VP	硬質塩化ビニール管(肉厚管)
VU	硬質塩化ビニール管(肉薄管)
FRP	強化プラスチック管
PE	ポリエチレン管
HPPE	高密度ポリエチレン管
PRP	リブ付硬質塩化ビニール管
RB	レジンコンクリート管(継手性能RS.JB)
RC	レジンコンクリート管(継手性能RJC)

路線番号

123	幹線
123	枝線

マンホール

副現はマンホール
マンホール番号 10-1 MP マンホールポンプ番号
地盤高(m)
現況
計画

マンホール種別

	0号マンホール(750mm円形)
	1号マンホール(900mm円形)
	2号マンホール(1,200mm円形)
	3号マンホール(1,500mm円形)
	4号マンホール(1,800mm円形)
	小口径マンホール(内径300mm)
	側マンホール(内径200mm)
	楕円マンホール
	特殊マンホール
	原水槽
	浄化槽
	属性変化点記号
	曲管
	流域投入点

汚水桝

取付管口径(mm)
上流マンホールからの距離(m)
150 0.85 16.30 H=0.80
深さ(m)
取付管水平距離(m)
取付管形状

汚水桝種別

	汚水桝(防護ハット有)
	汚水桝(防護ハット無)
	汚水桝(750mm円形)
	宅内ポンプ
	キャップ止め

その他

	汚水処理施設
	処理分区界

株式会社パスコ 調製

令和 6年 12月 作成

1:1,000

A1-24

座標系は平成14年度国土交通省告示第9号の
規定による第X座標系
投影は横メルカトル図法
図郭に表示してある座標値はメートル単位
高さの基準は東京湾の平均海面
等高線の間隔は2メートル

A1-33

女川町下水道台帳図（汚水）

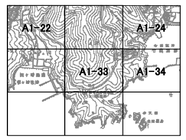

管渠

管径(mm)
管形状
路線番号
管種（HP）
延長（m）
延長(m)
150 VU 20.0m 20.10
8.073 → 8.010
流水方向
下流側管底高
上流側管底高

管機能

	幹線管渠
	幹線管渠(圧送管)
	枝線管渠
	枝線管渠(圧送管)
	鞘管付管渠
	取付管
	取付管(圧送管)

管形状

⊘	円形

管　種

HP	遠心力鉄筋コンクリート管
VP	硬質塩化ビニル管(肉厚管)
VU	硬質塩化ビニル管(肉薄管)
FRP	強化プラスチック管
PE	ポリエチレン管
HPPE	高密度ポリエチレン管
PRP	リブ付硬質塩化ビニル管
RB	レジンコンクリート管(継手性能RS.JB)
RC	レジンコンクリート管(継手性能RJC)

路線番号

123	幹線
123	枝線

マンホール

記号はマンホール
マンホール番号 → 10-1 ← マンホールポンプ表示
MP
地盤高(m)
深さ(m)
種類

マンホール種別

	0号マンホール(750mm円形)
	1号マンホール(900mm円形)
	2号マンホール(1,200mm円形)
	3号マンホール(1,500mm円形)
	4号マンホール(1,800mm円形)
	小口径マンホール(内径300mm)
	桝マンホール(内径200mm)
	楕円マンホール
	特殊マンホール
	原水槽
	浄化槽
I	属性変化点記号
●	曲管
⊠	流域投入点

汚水桝

取付管口径(mm)
上流マンホールからの距離(m)
100 0.85 18.30 H=0.80
深さ(m)
取付管水平距離(m)
取付管勾配

汚水桝種別

	汚水桝(防護ハット有)
	汚水桝(防護ハット無)
	汚水桝(750mm円形)
	宅内ポンプ
	キャップ止め

その他

	汚水処理施設
	処理分区界

株式会社パスコ 調製

令和 6年 12月 作成

1:1,000

0 5 10 20 30 40 50 60 70 80 90 100 メートル

A1-33

女川町

座標系は平成14年度国土交通省告示第9号の規定による第X座標系
投影は横メルカトル図法
図郭に表示してある座標値はメートル単位
高さの基準は東京湾の平均海面
等高線の間隔は2メートル

A1-34

女川町下水道台帳図（汚水）

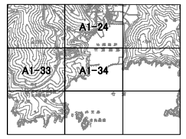

管渠

管径(mm) 管形状	130 路線番号
勾配 向き	延長(m)
⊙ 150 VU 20.0m 30.10	
0.073 流水方向	0.010 下流側管底高
上流側管底高	

管機能	
	幹線管渠
	幹線管渠(圧送管)
	枝線管渠
	枝線管渠(圧送管)
	鞘管付管渠
	取付管
	取付管(圧送管)

管形状	
⊙	円形

管　種	
HP	遠心力鉄筋コンクリート管
VP	硬質塩化ビニール管(肉厚管)
VU	硬質塩化ビニール管(肉薄管)
FRP	強化プラスチック管
PE	ポリエチレン管
HPPE	高密度ポリエチレン管
PRP	リブ付硬質塩化ビニール管
RB	レジンコンクリート管(継手性能RS.JB)
RC	レジンコンクリート管(継手性能RJC)

路線番号	
120	幹線
123	枝線

マンホール

副管付マンホール	
マンホール番号	10-1 マンホールポンプ施設
地盤高(m)	

マンホール種別	
	0号マンホール(750mm円形)
	1号マンホール(900mm円形)
	2号マンホール(1,200mm円形)
	3号マンホール(1,500mm円形)
	4号マンホール(1,800mm円形)
	小口径マンホール(内径300mm)
	桝マンホール(内径200mm)
	楕円マンホール
	特殊マンホール
原	原水槽
浄	浄化槽
	属性変化点記号
	曲管
	流域投入点

汚水桝

	取付管口径(mm)
	土管マンホールからの距離(m)
	⊙ 150 0.85 16.30 H=0.80
	深さ(m)
	取付管水平距離(m)
	取付管形状

汚水桝種別	
	汚水桝(防護ハット有)
	汚水桝(防護ハット無)
	汚水桝(750mm円形)
	宅内ポンプ
	キャップ止め

その他	
	汚水処理施設
	処理分区界

株式会社パスコ 調製

令和 6年 12月 作成

1:1,000

0 5 10 20 30 40 50 60 70 80 90 100 メートル

A1-34

女川町

座標系は平成14年度国土交通省告示第9号の規定による第X座標系
投影法横メルカトル図法
図郭に表示してある座標値はメートル単位
高さの基準は東京湾の平均海面
等高線の間隔は2メートル

索引図へ戻る

C1-22

女川町下水道台帳図（汚水）

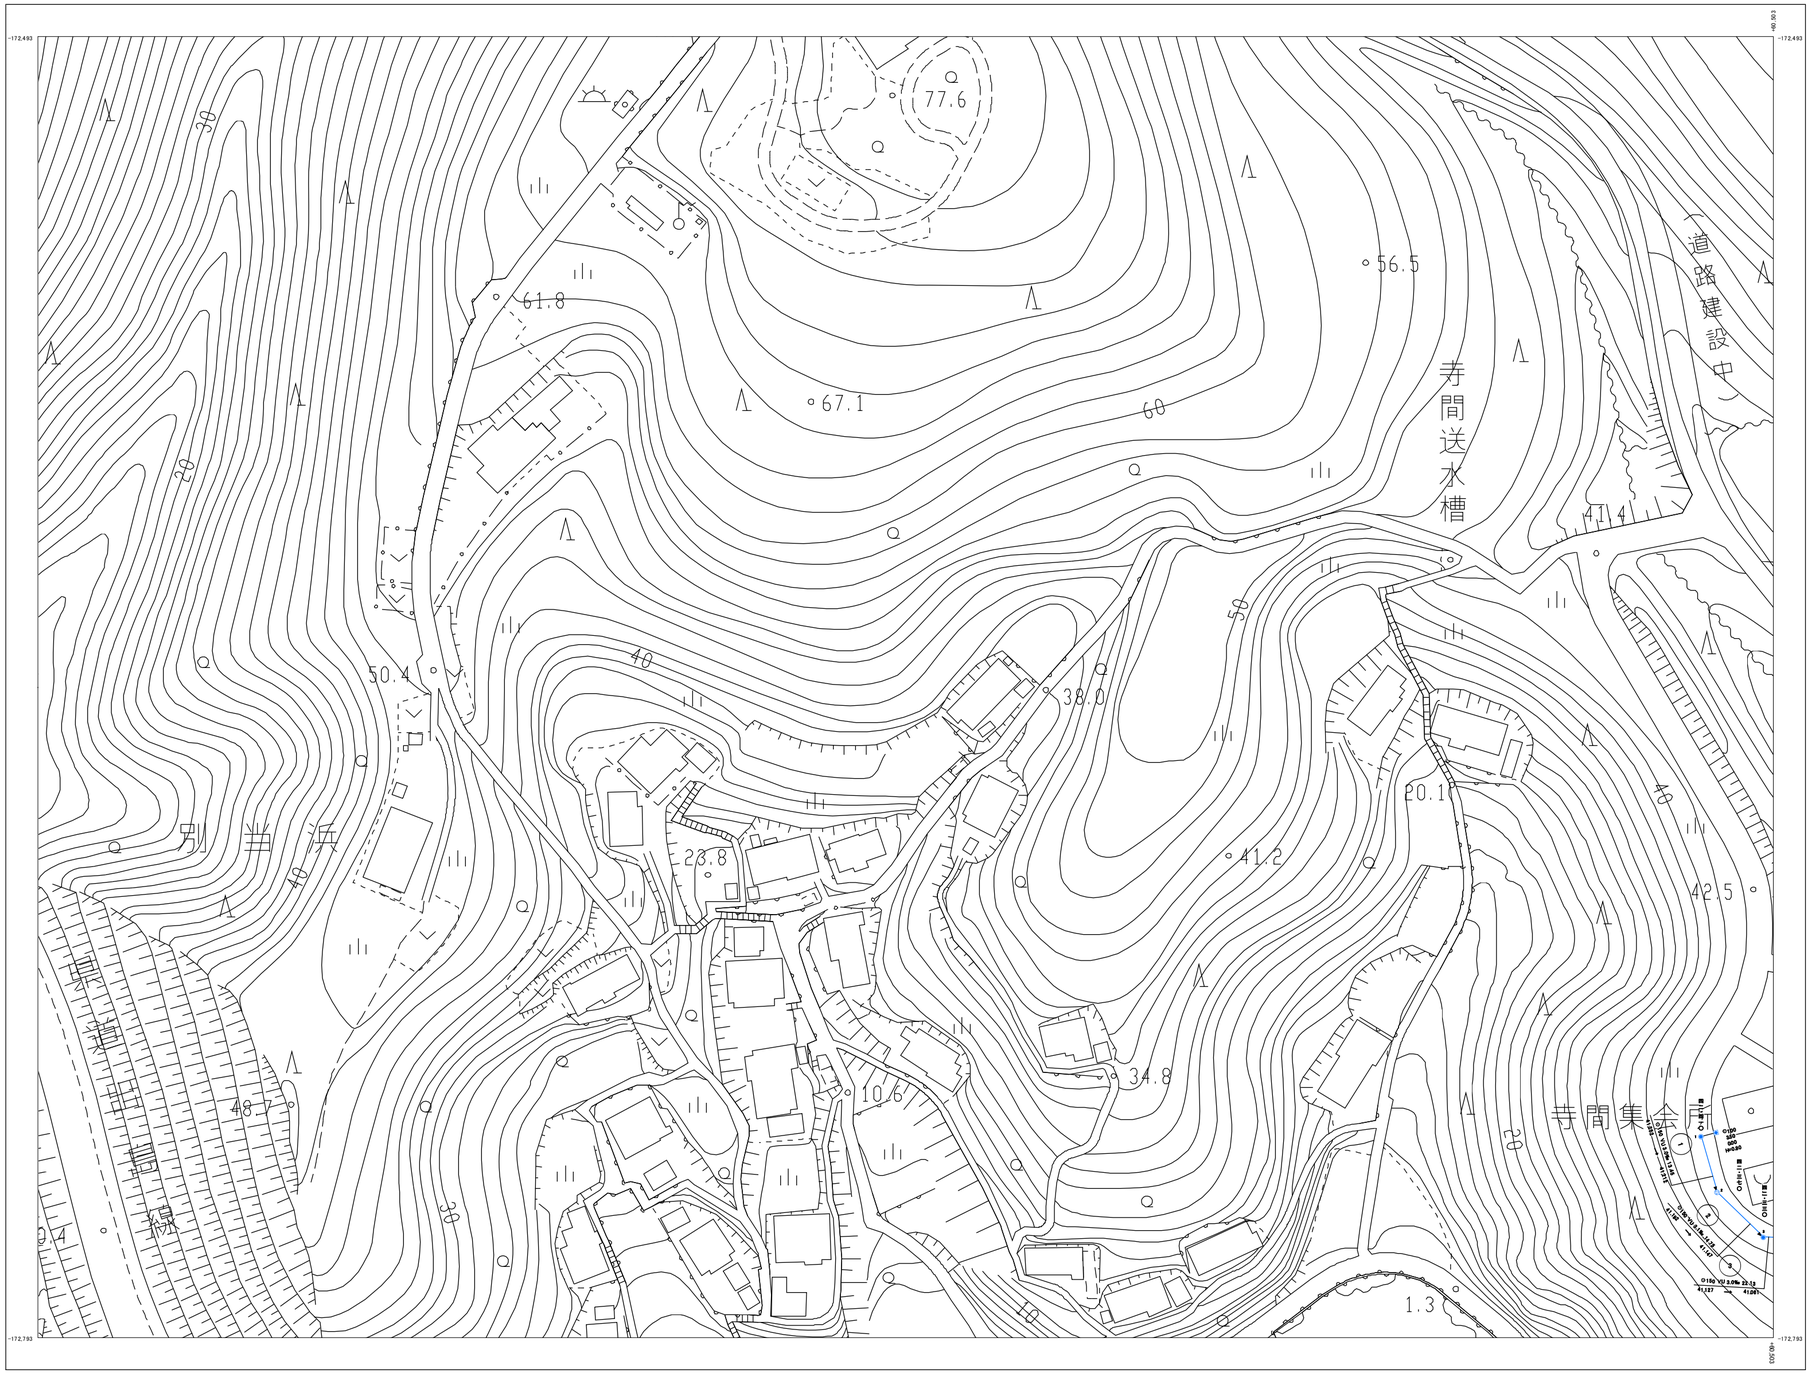

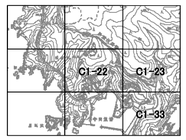

管渠

管種	
HP	遠心力鉄筋コンクリート管
VP	硬質塩化ビニール管（肉厚管）
VU	硬質塩化ビニール管（肉薄管）
FRP	強化プラスチック管
PE	ポリエチレン管
HPPE	高密度ポリエチレン管
PRP	リブ付硬質塩化ビニール管
RB	レジンコンクリート管（継手性能RS.JB）
RC	レジンコンクリート管（継手性能RJC）

マンホール

マンホール種別	
	0号マンホール（750mm円形）
	1号マンホール（900mm円形）
	2号マンホール（1,200mm円形）
	3号マンホール（1,500mm円形）
	4号マンホール（1,800mm円形）
	小口径マンホール（内径300mm）
	桝マンホール（内径200mm）
	楕円マンホール
	特殊マンホール
	原水槽
	浄化槽
	属性変化点記号
	曲管
	流域投入点

汚水桝

汚水桝種別	
	汚水桝（防護ハット有）
	汚水桝（防護ハット無）
	汚水桝（750mm円形）
	宅内ポンプ
	キャップ止め

その他

	汚水処理施設
	処理分区界

令和 6年 12月 作成

1:1,000

C1-22

座標系は平成14年度国土交通省告示第9号の規定による第X座標系
投影は横メルカトル図法
図郭に表示してある座標値はメートル単位
高さの基準は東京湾の平均海面
等高線の間隔は2メートル

株式会社パスコ 調製

女川町

C1-23

女川町下水道台帳図（汚水）

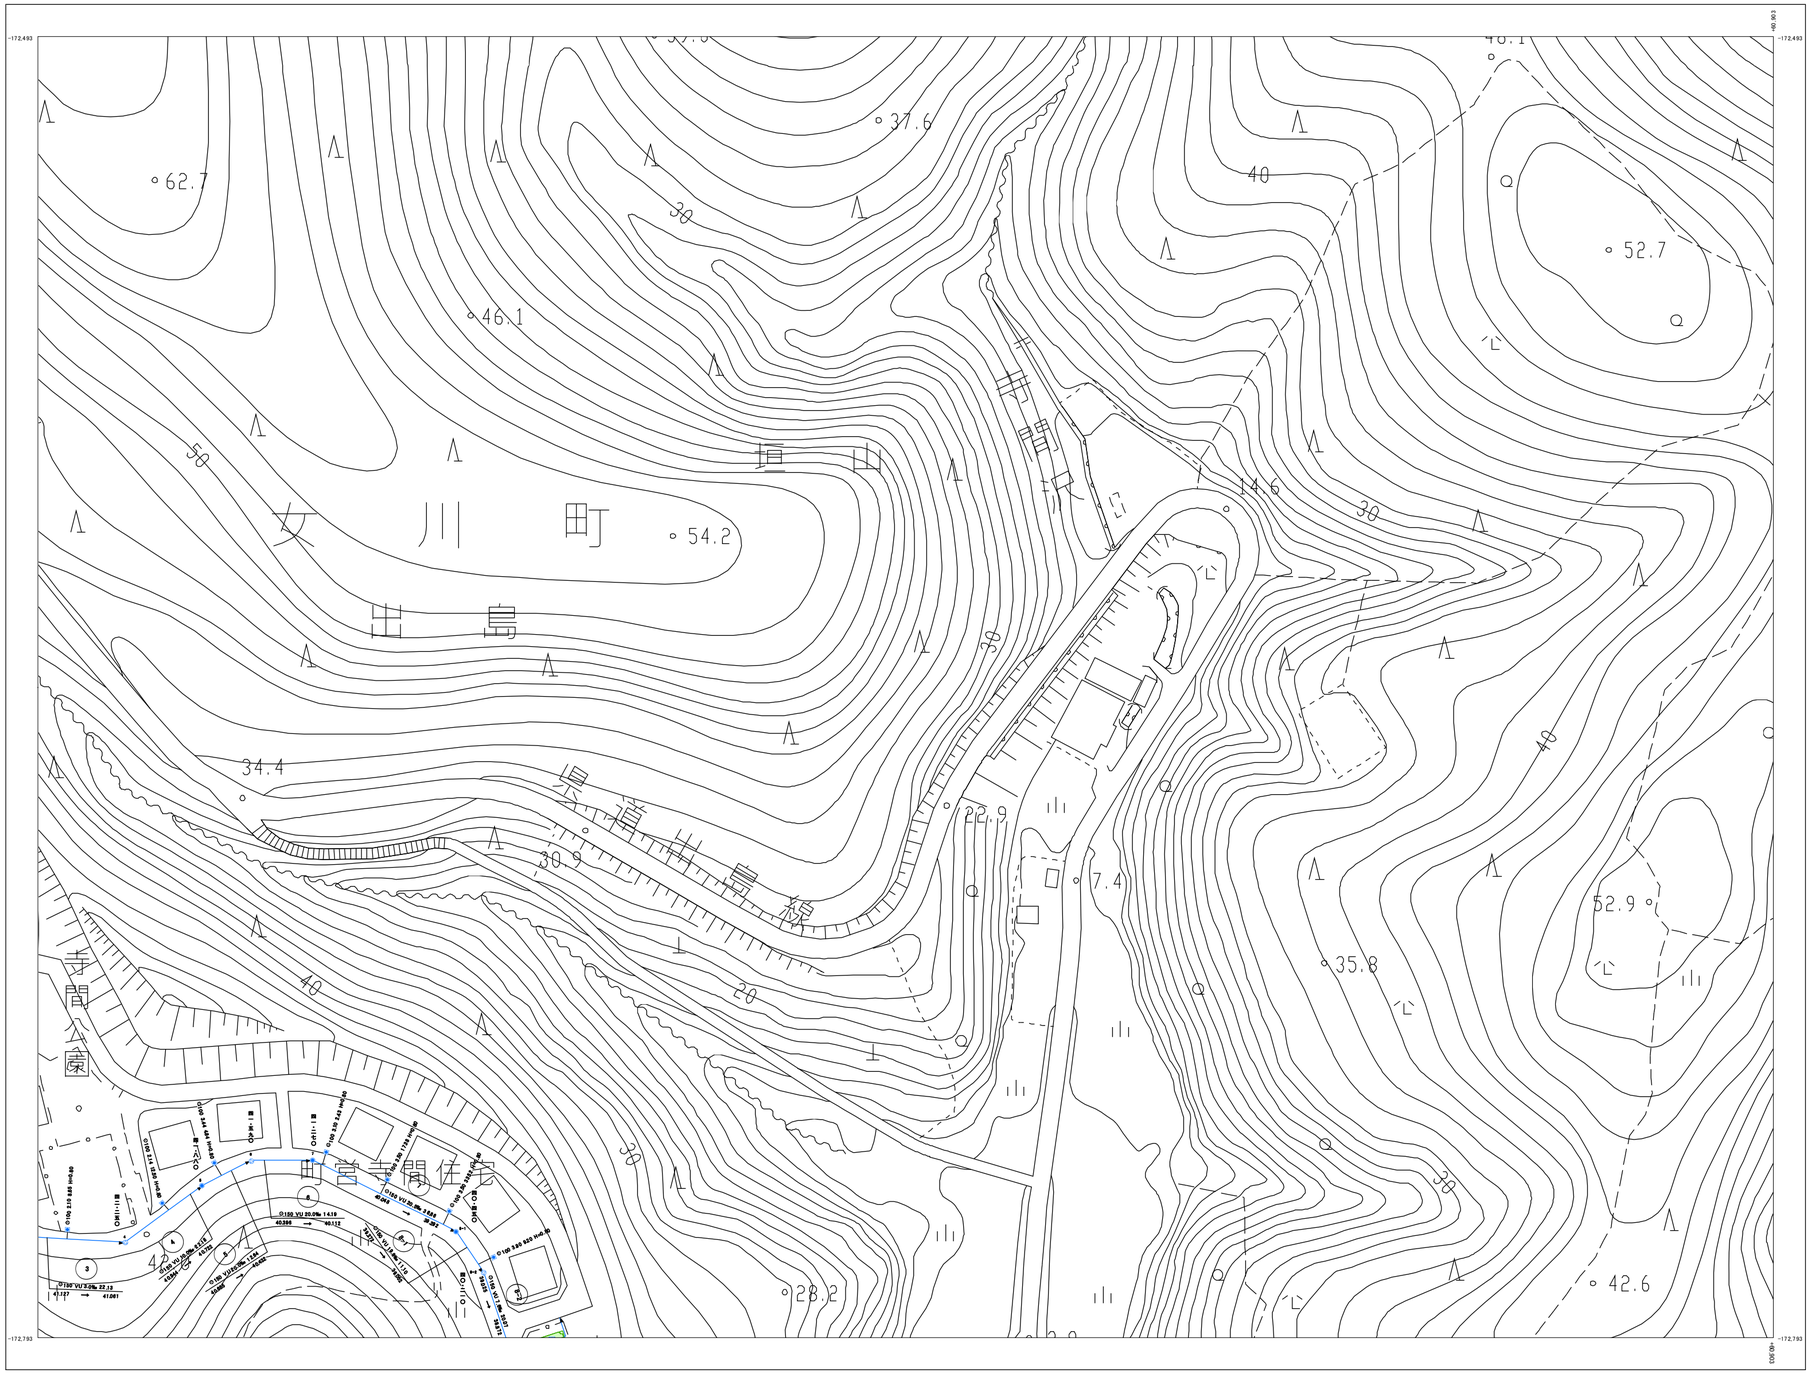

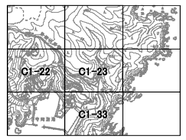

管渠

管径(mm)・管形状	
1130	路線番号
延長(m)・勾配(‰)	区間延長(m)
φ 150 VU 20.0m 30.0	
8.273	流水方向
8.010	下流側管底高
上流側管底高	

管機能	
	幹線管渠
	幹線管渠(圧送管)
	枝線管渠
	枝線管渠(圧送管)
	鞘管付管渠
	取付管
	取付管(圧送管)

管形状	
φ	円形

管　種	
HP	遠心力鉄筋コンクリート管
VP	硬質塩化ビニール管(肉厚管)
VU	硬質塩化ビニール管(肉薄管)
FRP	強化プラスチック管
PE	ポリエチレン管
HPPE	高密度ポリエチレン管
PRP	リブ付硬質塩化ビニール管
RB	レジンコンクリート管(継手性能RS.JB)
RC	レジンコンクリート管(継手性能RJC)

路線番号	
123	幹線
123	枝線

マンホール

副管付マンホール	
マンホール番号	10-1
MP	マンホールポンプ番号
地盤高(m)	
深さ(m)	
土被り(m)	

マンホール種別	
	0号マンホール(750mm円形)
	1号マンホール(900mm円形)
	2号マンホール(1,200mm円形)
	3号マンホール(1,500mm円形)
	4号マンホール(1,800mm円形)
	小口径マンホール(内径300mm)
	側マンホール(内径200mm)
	楕円マンホール
	特殊マンホール
	原水槽
	浄化槽
	属性変化点記号
	曲管
	流域投入点

汚水桝

取付管口径(mm)	
上流マンホールからの距離(m)	
φ 150 0.85 16.30 H=0.80	
深さ(m)	
取付管水平距離(m)	
取付管勾配	

汚水桝種別	
	汚水桝(防護ハット有)
	汚水桝(防護ハット無)
	汚水桝(750mm円形)
	宅内ポンプ
	キャップ止め

その他

	汚水処理施設
	処理分区界

株式会社パスコ　調製

令和 6年 12月 作成

1:1,000

0 5 10 20 30 40 50 60 70 80 90 100 メートル

女川町

C1-23

座標系は平成14年度国土交通省告示第9号の
規定による第X座標系
投影は横メルカトル図法
図郭に表示してある座標値はメートル単位
高さの基準は東京湾の平均海面
等高線の間隔は2メートル

索引図へ戻る

C1-33

女川町下水道台帳図（汚水）

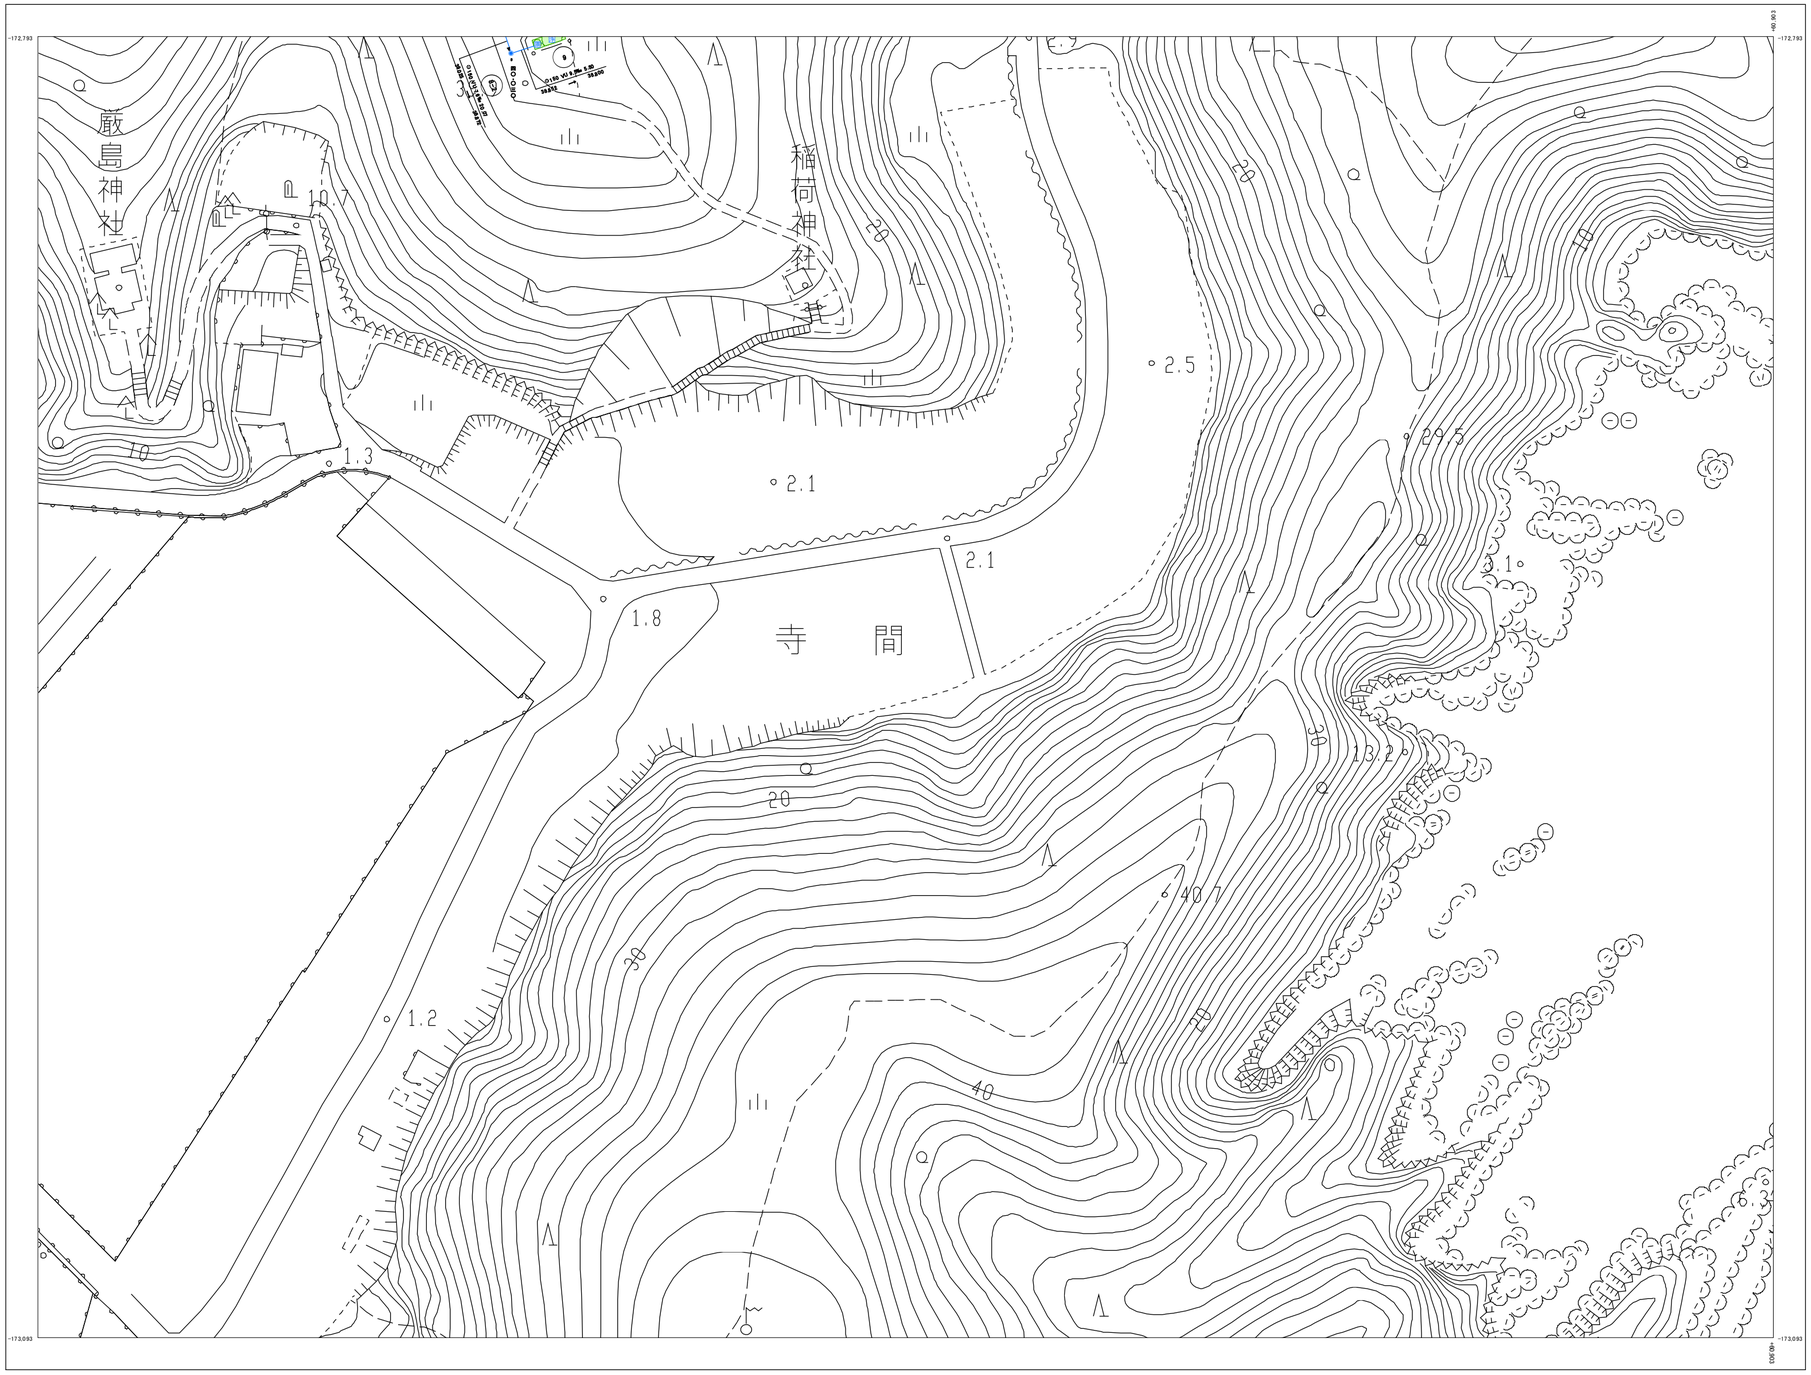

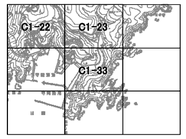

管渠

管径(mm)
管形状
路線番号
φ 150 VU 20.0m 30.10
8.873 → 8.010
流水方向
下流側管底高
上流側管底高

管機能

	幹線管渠
	幹線管渠(圧送管)
	枝線管渠
	枝線管渠(圧送管)
	鞘管付管渠
	取付管
	取付管(圧送管)

管形状

φ	円形

管　種

HP	遠心力鉄筋コンクリート管
VP	硬質塩化ビニール管(肉厚管)
VU	硬質塩化ビニール管(肉薄管)
FRP	強化プラスチック管
PE	ポリエチレン管
HPPE	高密度ポリエチレン管
PRP	リブ付硬質塩化ビニール管
RB	レジンコンクリート管(継手性能RS.JB)
RC	レジンコンクリート管(継手性能RJC)

路線番号

123	幹線
123	枝線

マンホール

副管付マンホール
マンホール番号 → 10-1 MD ← マンホールポンプ表示
管底 → 地盤高(m)
C L → 1.00 → 管底

マンホール種別

	0号マンホール(750mm円形)
	1号マンホール(900mm円形)
	2号マンホール(1,200mm円形)
	3号マンホール(1,500mm円形)
	4号マンホール(1,800mm円形)
	小口径マンホール(内径300mm)
	桝マンホール(内径200mm)
	楕円マンホール
	特殊マンホール
	原水槽
	浄化槽
I	属性変化点記号
	曲管
	流域投入点

汚水桝

取付管口径(mm)
上流マンホールからの距離(m)
φ 150 0.85 16.30 H=0.80
深さ(m)
取付管水平距離(m)
取付管勾配

汚水桝種別

	汚水桝(防護ハット有)
	汚水桝(防護ハット無)
	汚水桝(750mm円形)
	宅内ポンプ
	キャップ止め

その他

	汚水処理施設
	処理分区界

株式会社パスコ 調製

令和 6年 12月 作成

1:1,000

0 5 10 20 30 40 50 60 70 80 90 100 メートル

女川町

C1-33

座標系は平成14年度国土交通省告示第9号の規定による第X座標系
投影は横メルカトル図法
図郭に表示してある座標値はメートル単位
高さの基準は東京湾の平均海面
等高線の間隔は2メートル

A2-33

女川町下水道台帳図（汚水）

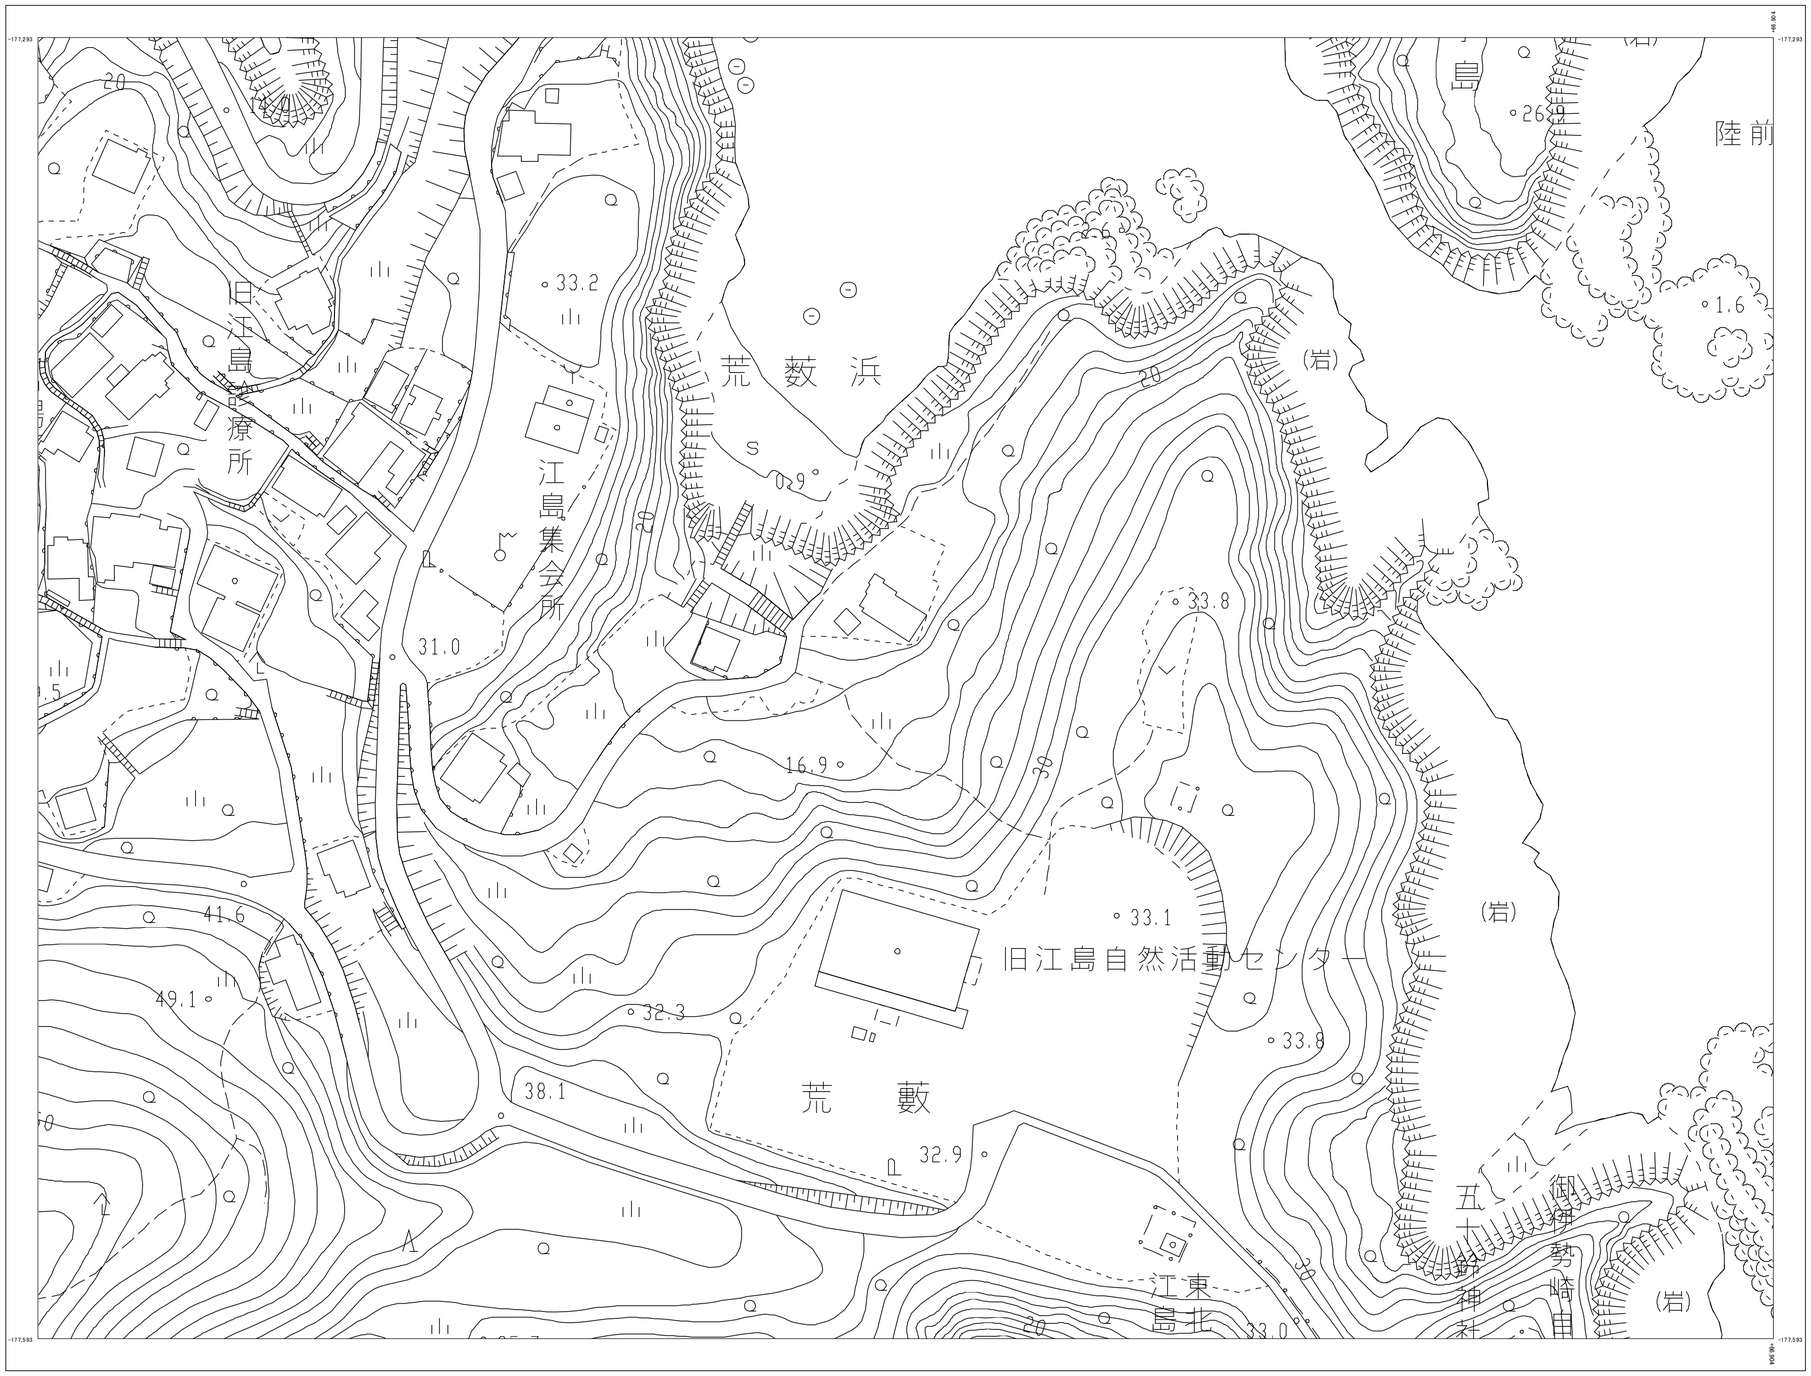

令和 6年 12月 作成

1:1,000

0 5 10 20 30 40 50 60 70 80 90 100 メートル

A2-33

株式会社パスコ 調製

女川町

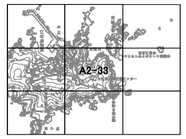

管 渠

管径(mm) 管形状 1130 路線番号 管種 内面 延長(m) 汚水管底高(m)

φ 150 VU 20.0m 30.10

0.073 → 0.010

流水方向 下流側管底高

上流側管底高

管機能	
	幹線管渠
	幹線管渠(圧送管)
	枝線管渠
	枝線管渠(圧送管)
	鞘管付管渠
	取付管
	取付管(圧送管)

管形状	
φ	円形

管 種	
HP	遠心力鉄筋コンクリート管
VP	硬質塩化ビニール管(肉厚管)
VU	硬質塩化ビニール管(肉薄管)
FRP	強化プラスチック管
PE	ポリエチレン管
HPPE	高密度ポリエチレン管
PRP	リブ付硬質塩化ビニール管
RB	レジンコンクリート管(継手性能RS.JB)
RC	レジンコンクリート管(継手性能RJC)

路線番号	
123	幹線
123	枝線

マンホール

副開付マンホール

マンホール番号 10-1 マンホールポンプ施設

地盤高(m)

マンホール種別	
	0号マンホール(750mm円形)
	1号マンホール(900mm円形)
	2号マンホール(1,200mm円形)
	3号マンホール(1,500mm円形)
	4号マンホール(1,800mm円形)
	小口径マンホール(内径300mm)
	桝マンホール(内径200mm)
	楕円マンホール
	特殊マンホール
原	原水槽
浄	浄化槽
	属性変化点記号
	曲管
	流域投入点

汚水桝

取付管口径(mm)

上流マンホールからの距離(m)

φ 150 0.85 16.30 H=0.80

道路(m)

取付管水平距離(m)

取付管形状

汚水桝種別	
	汚水桝(防護ハット有)
	汚水桝(防護ハット無)
	汚水桝(750mm円形)
	宅内ポンプ
	キャップ止め

その他	
	汚水処理施設
	処理分区界

座標系は平成14年度国土交通省告示第9号の規定による第X座標系
投影は横メルカトル図法
図郭に表示してある座標値はメートル単位
高さの基準は東京湾の平均海面
等高線の間隔は2メートル

索引図へ戻る