

給水装置工事申請の手引き

令和8年3月

女川町上下水道課

給水装置工事申請の手引き〈目次〉

給水装置工事のフローチャート	3
給水装置工事	4
1 給水装置の設置基準	4
2 給水装置工事申込書	4
3 給水装置工事竣工届	5
4 使用開始等届	5
5 工事に関する注意事項	5
給水装置工事に関する様式の内容	8
1 給水装置工事申請書	9
2 給水装置工事設計書	10
3 給水装置工事設計図	11
4 給水装置工事施工承認願	12
5 給水装置工事に関する念書	13
6 給水装置工事竣工届	14
7 給水装置工事社内検査結果報告書	15
女川町行政区割図(参考)	17
女川町給水区域図(参考)	17

女川町役場 上下水道課

住 所

牡鹿郡女川町女川一丁目1-1

電 話

0225-54-3131

メー ル

suido3@town.onagawa.lg.jp

- | | | |
|---------------------------------|-----------|---------|
| ○ 給水装置工事に関すること | 上水道係(内線) | 292 |
| ○ 使用開始届に関すること | 業 務 係(内線) | 282・283 |
| ○ 指定給水装置工事事業者・給水装置工事主任技術者に関すること | 庶 務 係(内線) | 281・282 |

給水装置工事のフローチャート

給水装置工事

女川町給水区域

申請

給水装置工事申込書

支分引用がある場合や土地所有者が異なる場合は、所有者の承認が必要です。

位置図

場所が分かればOK

給水装置工事設計書・使用材料明細書

工事種別、申込者、設置場所を記載。使用材料の形状寸法、数量等を記載してください。

作成にあたっては給水装置主任技術者が作成してください。

給水装置工事設計図（平面図・立面図）

平面図には土地境界。立面図には材料・寸法、使用部材を明記してください。

作成にあたっては給水装置主任技術者が作成してください。

給水装置工事施工承認願・委任状

給水装置設置者から指定給水装置設置工事事業者、給水装置工事主任技術者への委任を受けてください。

給水装置工事に関する念書

給水装置工事を施工するにあたって給水装置設置者及び指定給水装置工事事業者の連名で提出してください。

※工事施工に伴い仮設水道が必要な場合は別途ご相談ください。

完成

給水装置工事竣工届

位置図

場所が分かればOK

給水装置工事竣工図（平面図・立面図・オフセット図）

平面図には土地境界。立面図には材料・寸法、使用部材を明記してください。止水栓のオフセット図を作成願います。

作成にあたっては給水装置主任技術者が作成してください。

状況写真（水圧テスト、残留塩素測定状況）

給水装置に対して1.75M paを1分間加圧した状況写真。クロスコネクション防止のため、給水栓から残留塩素を測定。

給水装置工事社内検査結果報告書

指定給水装置工事事業者・給水装置工事主任技術者が作成してください。

検査

給水装置工事竣工届を提出頂き、検査日を事前にお知らせします。

竣工図に基づき、適切に工事が完了したか確認します。

水栓の数、止水栓のオフセットが確認できるように準備してください。

給水開始

給水開始については、竣工検査合格後に給水開始届を提出願います。

基本的に竣工検査前の使用者による給水開始はできません。（工事仮設給水は除く）

- 給水装置工事様式の一部変更
令和7年4月1日申請より、様式の一部を変更しています。
- 給水装置工事指定工事店・主任技術者の申請様式
給水装置工事指定工事店及び給水装置工事主任技術者の登録の更新、変更または抹消する場合は、女川町公式ホームページより様式をダウンロードして申請して下さい。
- コストの縮減とリサイクルの推進
写真、図面を含めた提出書類は、安価な用紙を使用して下さい。また、給水装置工事においても、申請者に確認のうえ再生材を使用するなど、積極的なリサイクルの推進をお願いします。

I 給水装置工事

1 給水装置の設置基準

給水装置工事は女川町の指定を受けた給水装置工事事業者しか施工できません。

給水装置の設計・施工については、下記の関係法令等を遵守し、適切に行うようお願いします。なお、敷地の状況等の特別な理由により、基準どおりの設計・施工が出来ない場合には、必ず、その内容を申請者に説明のうえ、工事を行うようお願いします。

- ・ 水道法
- ・ 水道法施行令
- ・ 給水装置の構造及び材質の基準に関する省令
- ・ 建築基準法
- ・ 女川町上水道事業給水条例
- ・ 女川町上水道事業給水条例施行規則
- ・ 女川町上水道事業指定給水装置工事事業者に関する規定
- ・ その他関連法令、指針、基準 等

2 給水装置工事申請書

1) 女川町で指定されている給水区域内であることを確認願います。

2) 行政区は申請者に確認のうえ、記入願います。

3) 添付書類

イ 位置図

場所が判る程度のもの

ロ 給水装置工事設計書・使用材料明細書

給水装置工事主任技術者が作成してください。

給水用具は性能基準適合品を使用してください。

ハ 平面図・立面図

平面図 縮尺:1/100~1/200、立面図は縮尺不問

次の事項を記載(申請時は、手書きでも結構です。)

- ・道路、境界及び給水装置(止水栓、水道メーター、給水管路)の位置
- ・建築物と台所、浴室及び便所等の給水栓位置
- ・給水管の種類、管径、配置、延長
- ・給湯器の位置
- ・新設給水管路(文字含む)は青線。混合栓の場合は、給湯器経由の管路(文字含む)は赤線

ニ 給水装置工事施工承認願・委任状

申込者より指定給水装置工事事業者へ委任を受けてください。

ホ 給水装置工事に関する念書

給水装置所有者と指定給水装置工事事業者の連名で提出してください。

3 給水装置工事竣工届

1) 完成届は、工事完了後速やかに提出願います。

2) 添付書類

イ 位置図

場所が判る程度のもの

ロ 平面図・立面図・オフセット図

実測値を記入のうえ提出

縮尺:1/100~1/200

記載事項は、申請書と同じ。オフセット図は止水栓位置を作成してください。

ハ 写真

耐圧試験(1.75MPaで1分間保持)の状況写真を添付してください。

クロスコネクション防止の為、給水栓から取水した水道水で残留塩素の検出状況写真を添付してください。

残留塩素の測定器具を所有していない場合は完成検査時に女川町で検査しますので申し出てください。

ニ 給水装置工事社内検査結果報告書

指定された検査項目について社内検査結果を記載し、給水装置工事主任技術者名で提出してください。

4 完成検査

1) 検査日は、事前に連絡します。

2) 検査当日は、オフセットの確認用に距離測定用テープを用意願います。

3) 給水栓が申請のとおり施工されているか確認しますので屋内への立入が出来るように準備願います。

5 給水使用開始等届

1) 完成検査合格後、給水を開始するタイミングで提出してください。

2) 完成検査前の給水使用開始等届は受理できません。

3) 仮設水道を使用している場合は、仮設水道を中止後、給水使用開始等届を提出してください。

6 工事に関する注意事項

1) 維持管理が容易な構造になるよう配慮し、清掃等の方法を施主に説明する。

2) 誤接合がないよう、事前に配管システムの調査を行う。

3) 工事期間は、出来るだけ短縮するよう配慮する。

4) 水抜栓を設置する場合は所有者に使用方法を十分に説明すること。

5) 公道上での作業の際には、道路使用許可を取得し、周辺の交通状況に十分配慮すること。

6) 工事に伴う公道の汚れ等は、業者の責任において水洗い清掃等により対応する。

課長	課長補佐	主幹・係長	課員	担当者

給水装置工事申込書

		令和 年 月 日		
女川町長 須田 善明 殿				
		住所	女川町〇〇浜字〇〇1-1	
		申込者氏名	女川太郎	
女川町上水道事業給水条例第5条の規定により申込みします。				
種別	<input checked="" type="radio"/> 専	・	<input checked="" type="radio"/> 新設	・ 改造 (増設、移設) ・ 修繕 ・ 臨時
給水装置場所及び土地、家屋所有の確認	女川町 施工箇所住所記載		行政区 <input type="text"/> 区	
	<input checked="" type="radio"/> である			
<input type="radio"/> でない				
利害関係者 (他人所有の土地、家屋) の承諾等	土地の所有者	住所	氏名	
	家屋の所有者	住所	氏名	
	支分引用の場合の既装置者	住所	氏名	
	上記の給水装置工事申込について私所有の土地、家屋使用又は支分引用について承諾します。			
令和 年 月 日				
		承諾者住所	氏名 <input type="text"/>	
代理人	住所		水道工事指定店 氏名	
その他	公道に属する部分は工事完成後町に寄付いたします。			
建築確認申請	<input checked="" type="radio"/> 有	・	<input type="radio"/> 無	工事費納付方法
申込者及び代理人連絡方法				
注意	① 工事名等は必要な文字を○でかこんでください。 ② 所要の経費は指定どおり納付してください。			

* 様式第1号の1・様式第1号の2・様式第1号の3・様式第1号の4を添付してください。

申請場所の位置図

給水装置工事設計書

工事の種別	新設・改造・修繕・臨時			申込者	給水装置所有者		
給水装置場所	女川町女川浜字〇〇1-1						
使用材料明細書 (使用材料記載・日水協認定必須)							
名称	形状寸法	単位	数量	名称	形状寸法	単位	数量
ポリエチレン管	φ20	m	10				
開閉防止型不凍給水栓（逆止弁内蔵）は必ず設置							
				備考			
メーター	φ 20 mm	個	1				
メーターボックス		個					
年 月				年 月			

指定給水装置工事事業者

給水装置工事主任技術者

給水装置工事設計図

(A3サイズ)

工事用水使用の場合軽易な立面図記載

給水装置場所 女川町	申込者	指定給水装置工事事業者	給水装置工事主任技術者	竣工予定年月日 年 月 日	審査 担当者
---------------	-----	-------------	-------------	------------------	-----------

給 水 装 置 工 事 施 工 承 認 願

年 月 日

女川町長 須田 善明 殿

住 所 会社住所

商号又は名称 会社名

氏 名 代表者名

給水装置工事主任技術者 氏名

給水装置工事に関し、下記のとおり委任を受けましたから 年 月 日より

工事施工致したく関係書類を添えて申請いたします。 申請日の翌日から可能

委 任 状

年 月 日

委任者 住所
(申込 フリガナ
者) 氏 名 所有者
電話番号

下記の者を代理人と定め、次の権限を委任します。

記

女川町 に施行する給水工事について

- 1、上記に施行する水道給水装置工事に関する一切の件
- 2、上記に工事に対する町納入並びに追徴及び還付に関する一切の件

指定給水装置工事事業者 住 所
氏 名

給水装置工事に関する念書

装置場所 女川町




このたび、上記場所に給水装置工事を施工するに当たり、配管部分において、故障等が生じて、修繕は当方の責任において行うほか、これによって生ずる水量の損出等について一切異議の申し立てを致しませんので、ご承認下さるようお願い致します。

年 月 日

女川町長 須田 善明 殿

給水装置所有者
住所
氏名

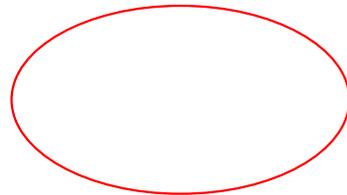

指定給水装置
工事事業者
住所
氏名



給 水 装 置 工 事 に 関 す る 念 書

装置場所 女 川 町

このたび、上記場所に給水装置工事を施工するに当たり、配管部分において、故障等が生じても、修繕は当方の責任において行うほか、これによって生ずる水量の損出等など水量・水圧についても当方の設計で水量計算を行い十分な施工を行います。

この件に関し、女川町には一切異議の申し立てを致しませんので、新設工事をご承認下さるようお願い致します。

年 月 日

女川町長 須田 善明 殿

給水装置所有者
住 所
氏 名

所有者に説明

指定給水装置
工事事業者
住 所
氏 名

(添付書類2)

課長	課長補佐	主幹・係長	課員	担当者
		..		

給水装置工事社内検査結果報告書

女川町長 須田 善明 殿

令和 年 月 日

1. 申込收受番号 女水第 号
2. 給水装置場所 女川町女川浜字〇〇1-1
3. 給水装置所有者 申込者
4. 工事内容 新設 ・ 改造 ・ 撤去

検査種別及び検査項目		検査結果
屋外 検査	分岐部のオフセット	竣工図に記載
	水道メーターの位置、逆止弁の取付け状況	同上
	埋設深さ	h = 0.50m
	管延長 (管種及び距離)	φ20 = 20.0m
	筐類の設置状況	良好
	止水栓の設置状況	良好
配管	竣工図面と配管状況の整合	竣工図面どおり
	分岐、分岐止め	竣工図面どおり
	管種 (性能基準適合品の使用確認)	適合品使用
	接合状況	良好
	保温、保護、埋戻し状況	良好
給水用具	給水用具 (性能基準適合品の使用確認)	適合品使用
	接続状況	良好
耐圧	水圧検査	1.75 Mpa (1分間)
機能	逆止弁、水抜き栓等作動状況	良好
水質	残留塩素の測定	0.4mg/l (0.1mg以下の場合は上下水道課へ連絡)

記入

上記のとおり社内検査したことを報告します。

令和 年 月 日


指定給水装置工事事業者

給水装置工事主任技術者

登録番号 第 号

氏 名

女川町 給水区域図

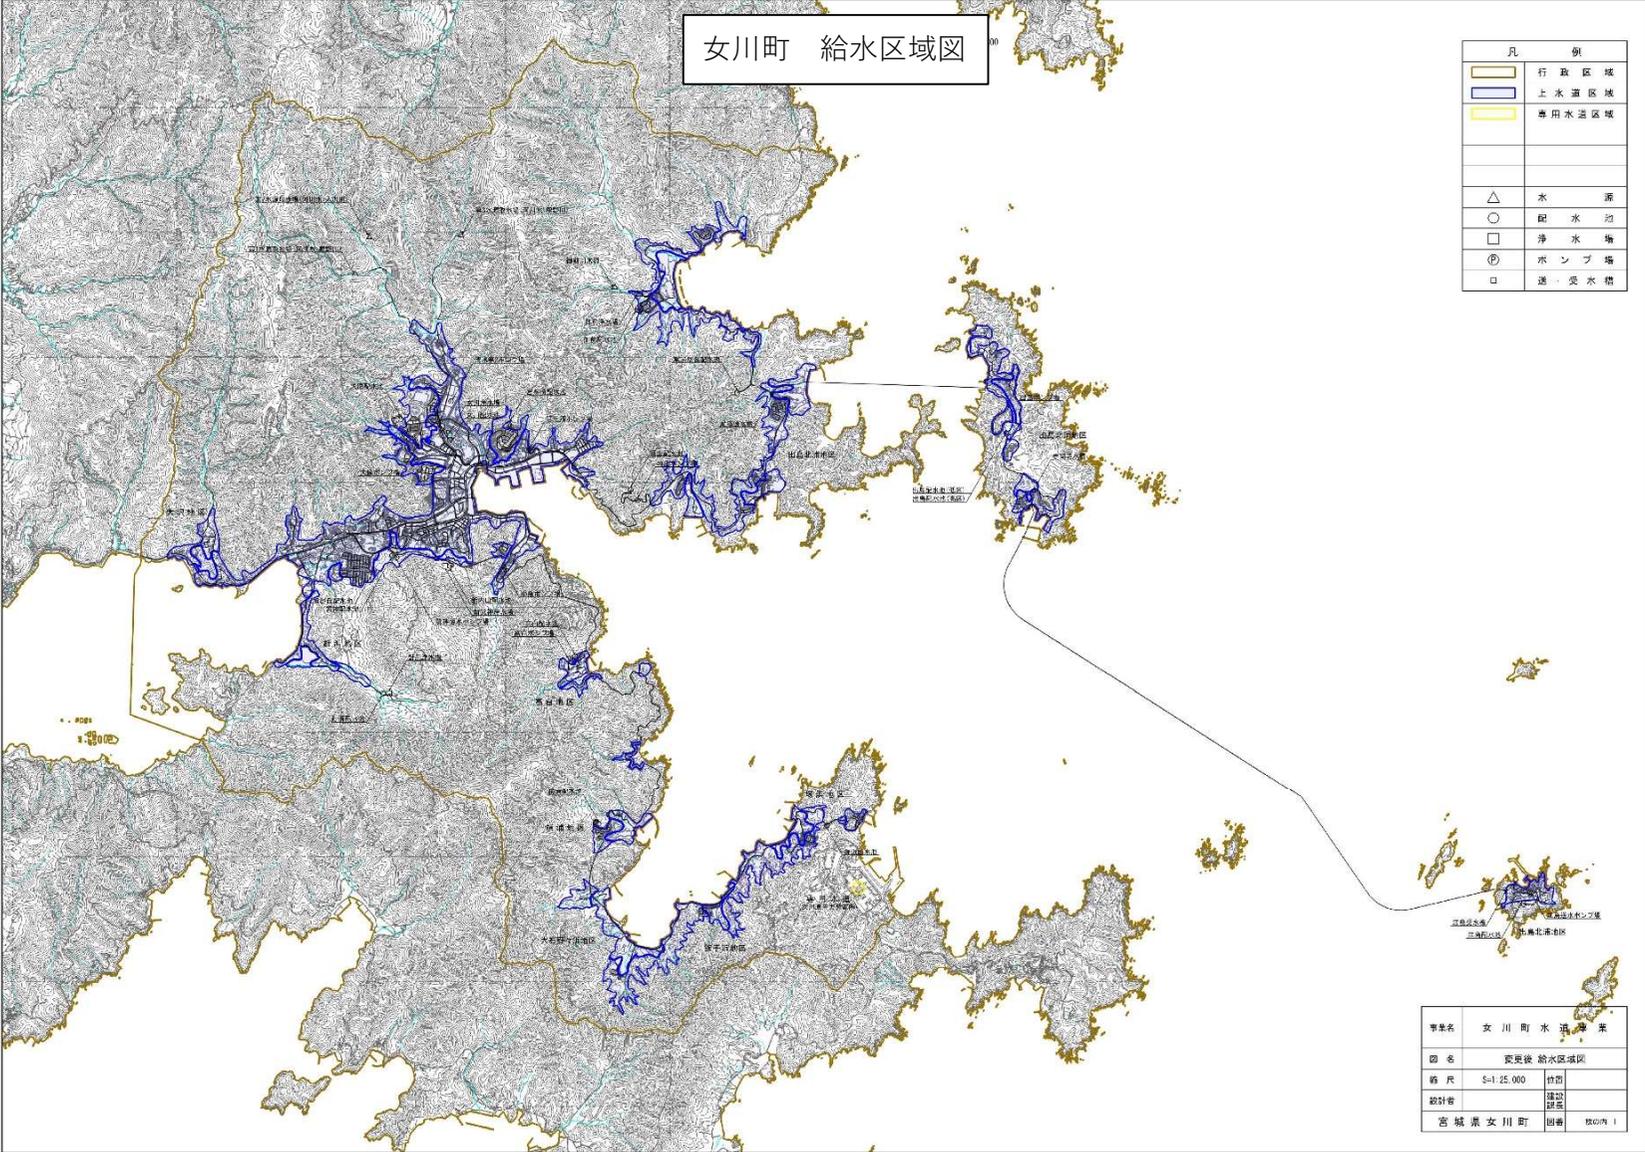

凡 例	
	行政区域
	上水道区域
	専用水道区域
	水 源
	配 水 池
	浄 水 場
	ホ ン プ 場
	送 受 水 槽

専 業 名	女 川 町 水 道 課 業
図 名	変 更 後 給 水 区 域 図
縮 尺	S=1:25,000
設 計 者	瑞 哉 設 計 所
宮 城 県 女 川 町 図 番	図 0019-1