


(平成 20 年度)


施設の配置図

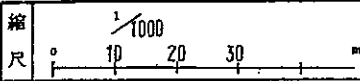


学校名 女川第三小学校

調査番号	(新編府県)	(市町村)	(学校)	整理番号
045810505				


- 凡例
- 建物
- 未 未とりこわし建物
 - 危 危険建物
 - 借 借用建物
 - 時 一時使用建物

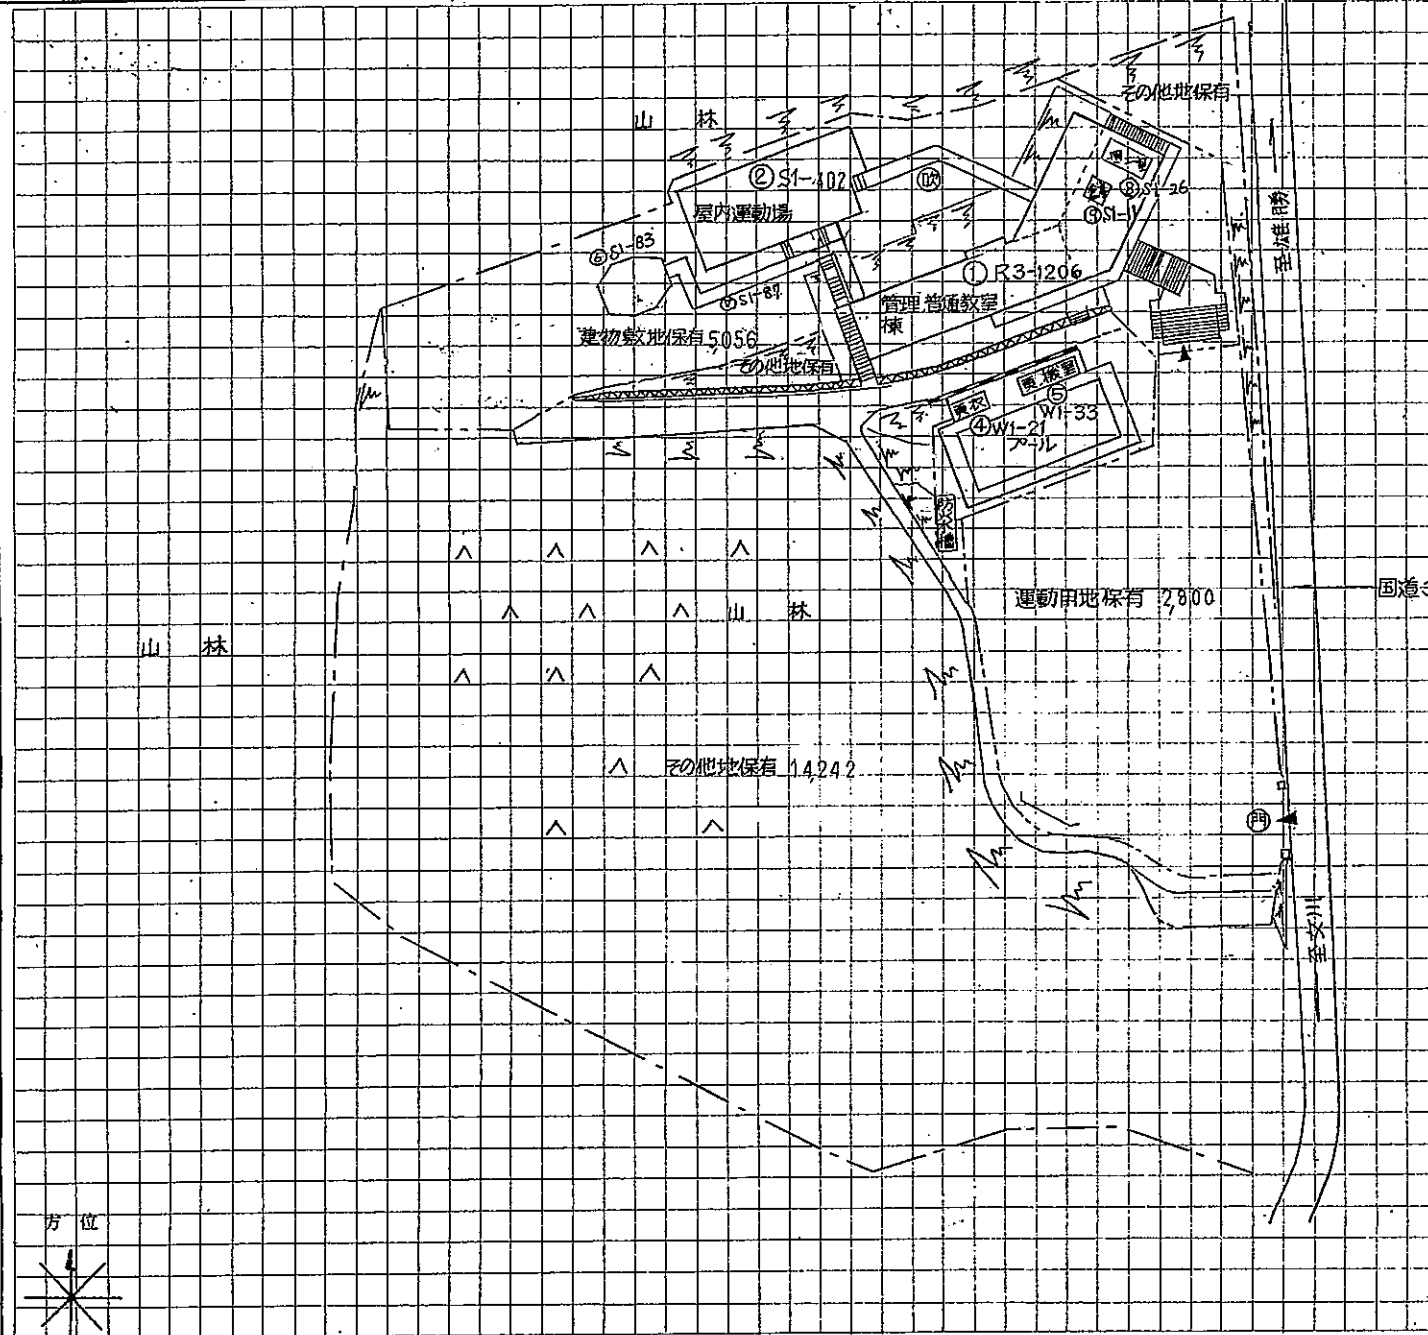

校地面積計	建物敷地	5,056㎡
	運動場	2,800㎡
	その他	14,242㎡
	借用	-㎡

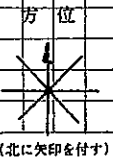

(平成20年度)

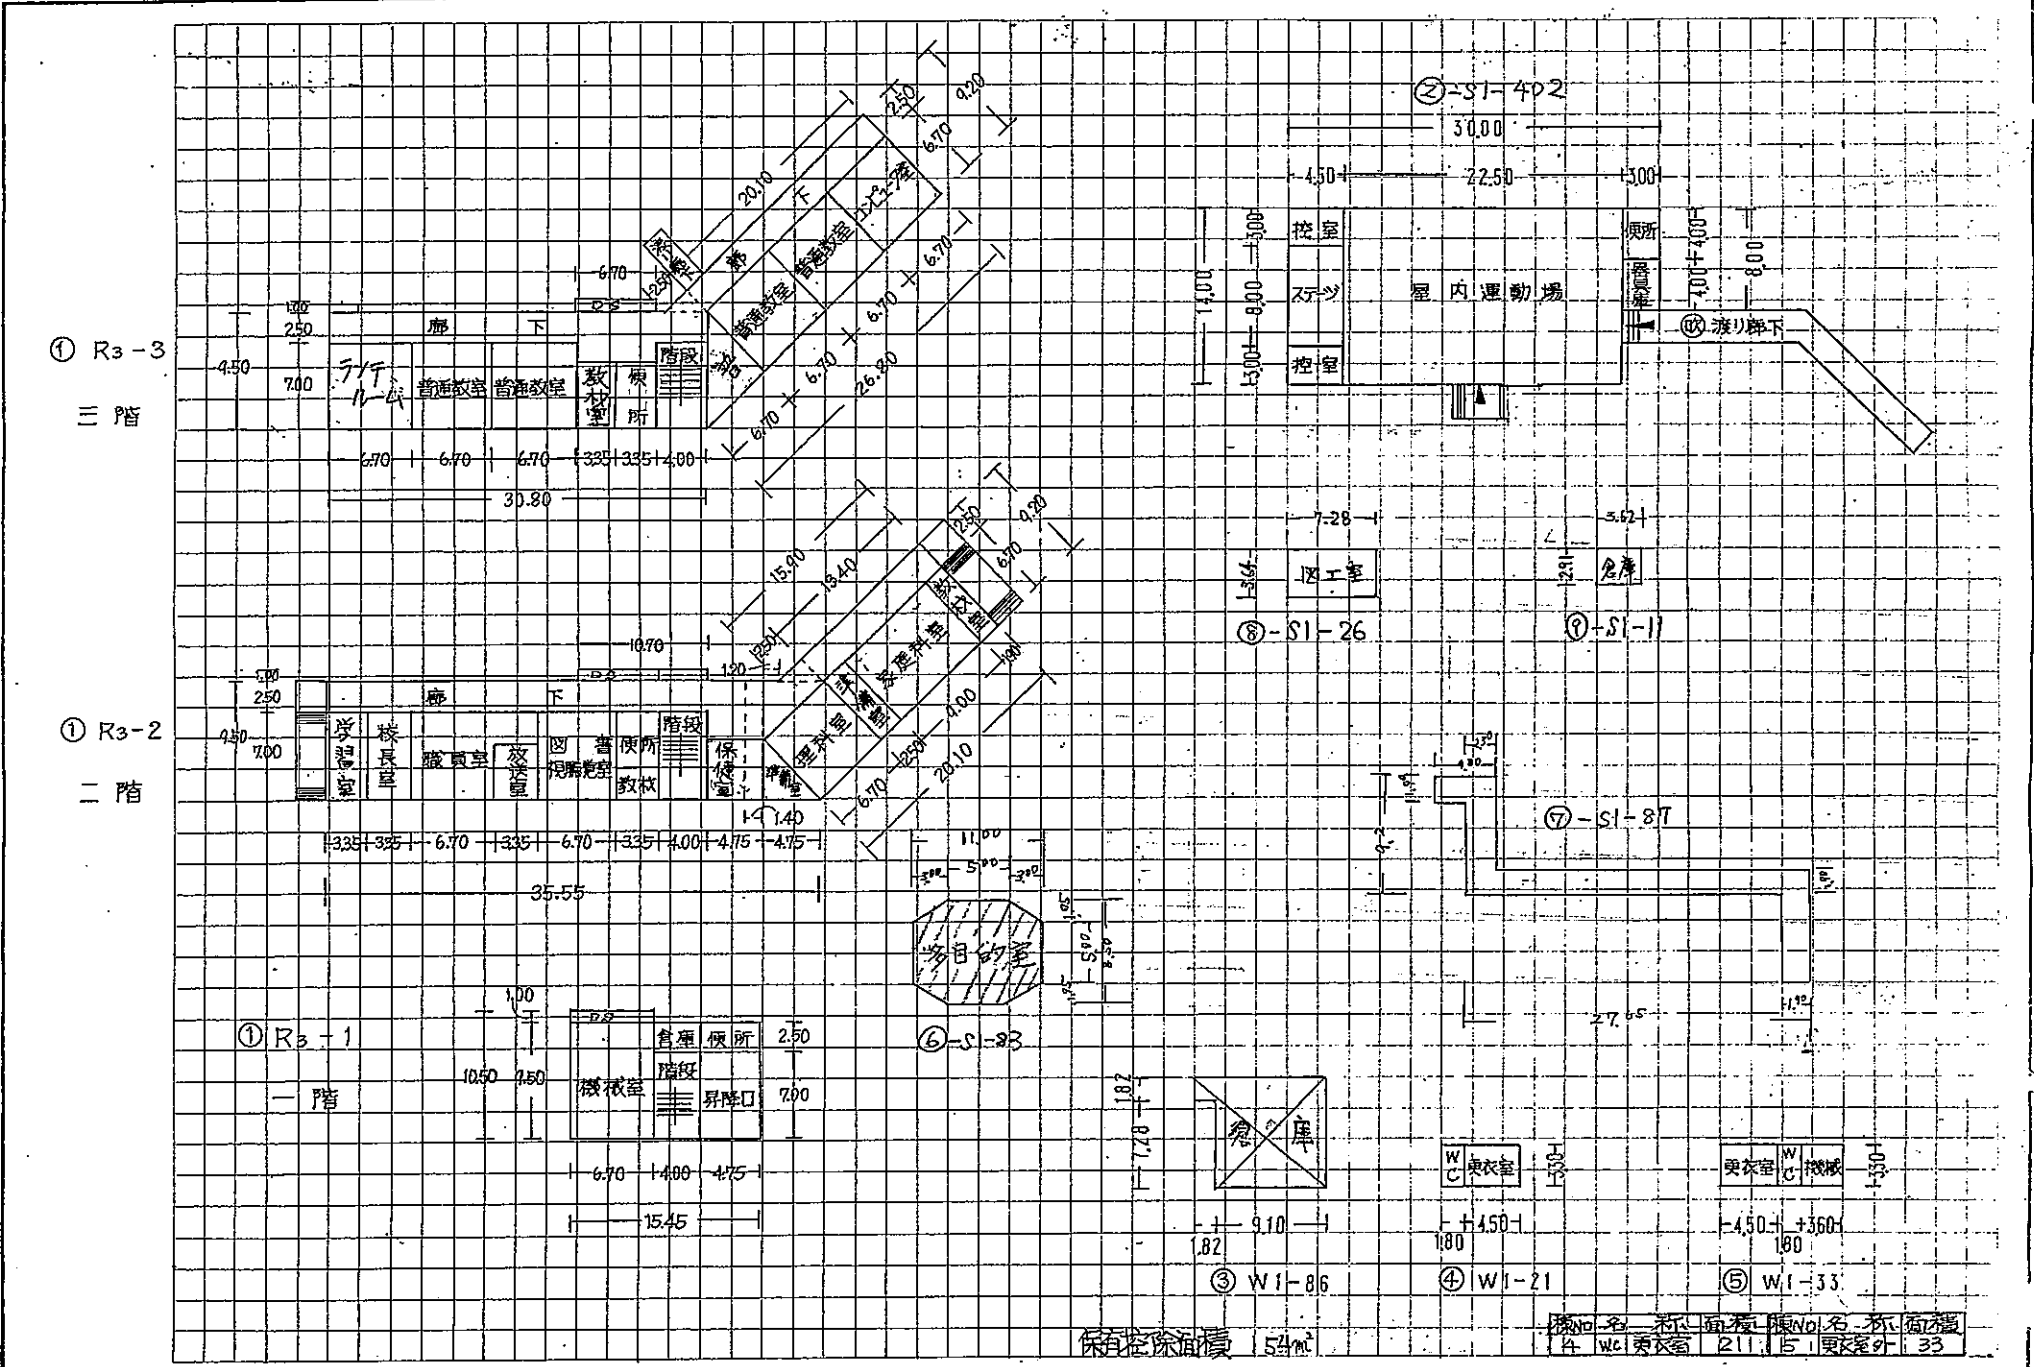

保有控除面積 54㎡

階別	名称	面積	階別	名称	面積
1F	W1-86 更衣室	21.15	1F	W1-33 更衣室	3.33